

# AKTUALIZACJA MAPY ZASADNICZEJ

1 : 1000  
s. 55-32-(19-d); (24-b)

OBIEKT: Powiat: Wodzisławski  
Gmina: Godów  
Obręb: Gólkowice  
ul. Borowicka  
działki nr 445/100


Pszczyna, 01-09-2009  
zlec. nr 65/2009  
KERG: 802-195/09

Mapę wykonał:

układ współrzędnych: SG-R0W  
poziom odniesiona Kronsztadt

treść mapy zgodna z terenem  
na miesiąc : IX 2009

Mapa powstała w wyniku wektoryzacji mapy zasadniczej  
Granice działek wniesiono w oparciu o mapę ewidencyjną  
Granic nie ustalano w terenie  
Sprawdzono z ZUDP

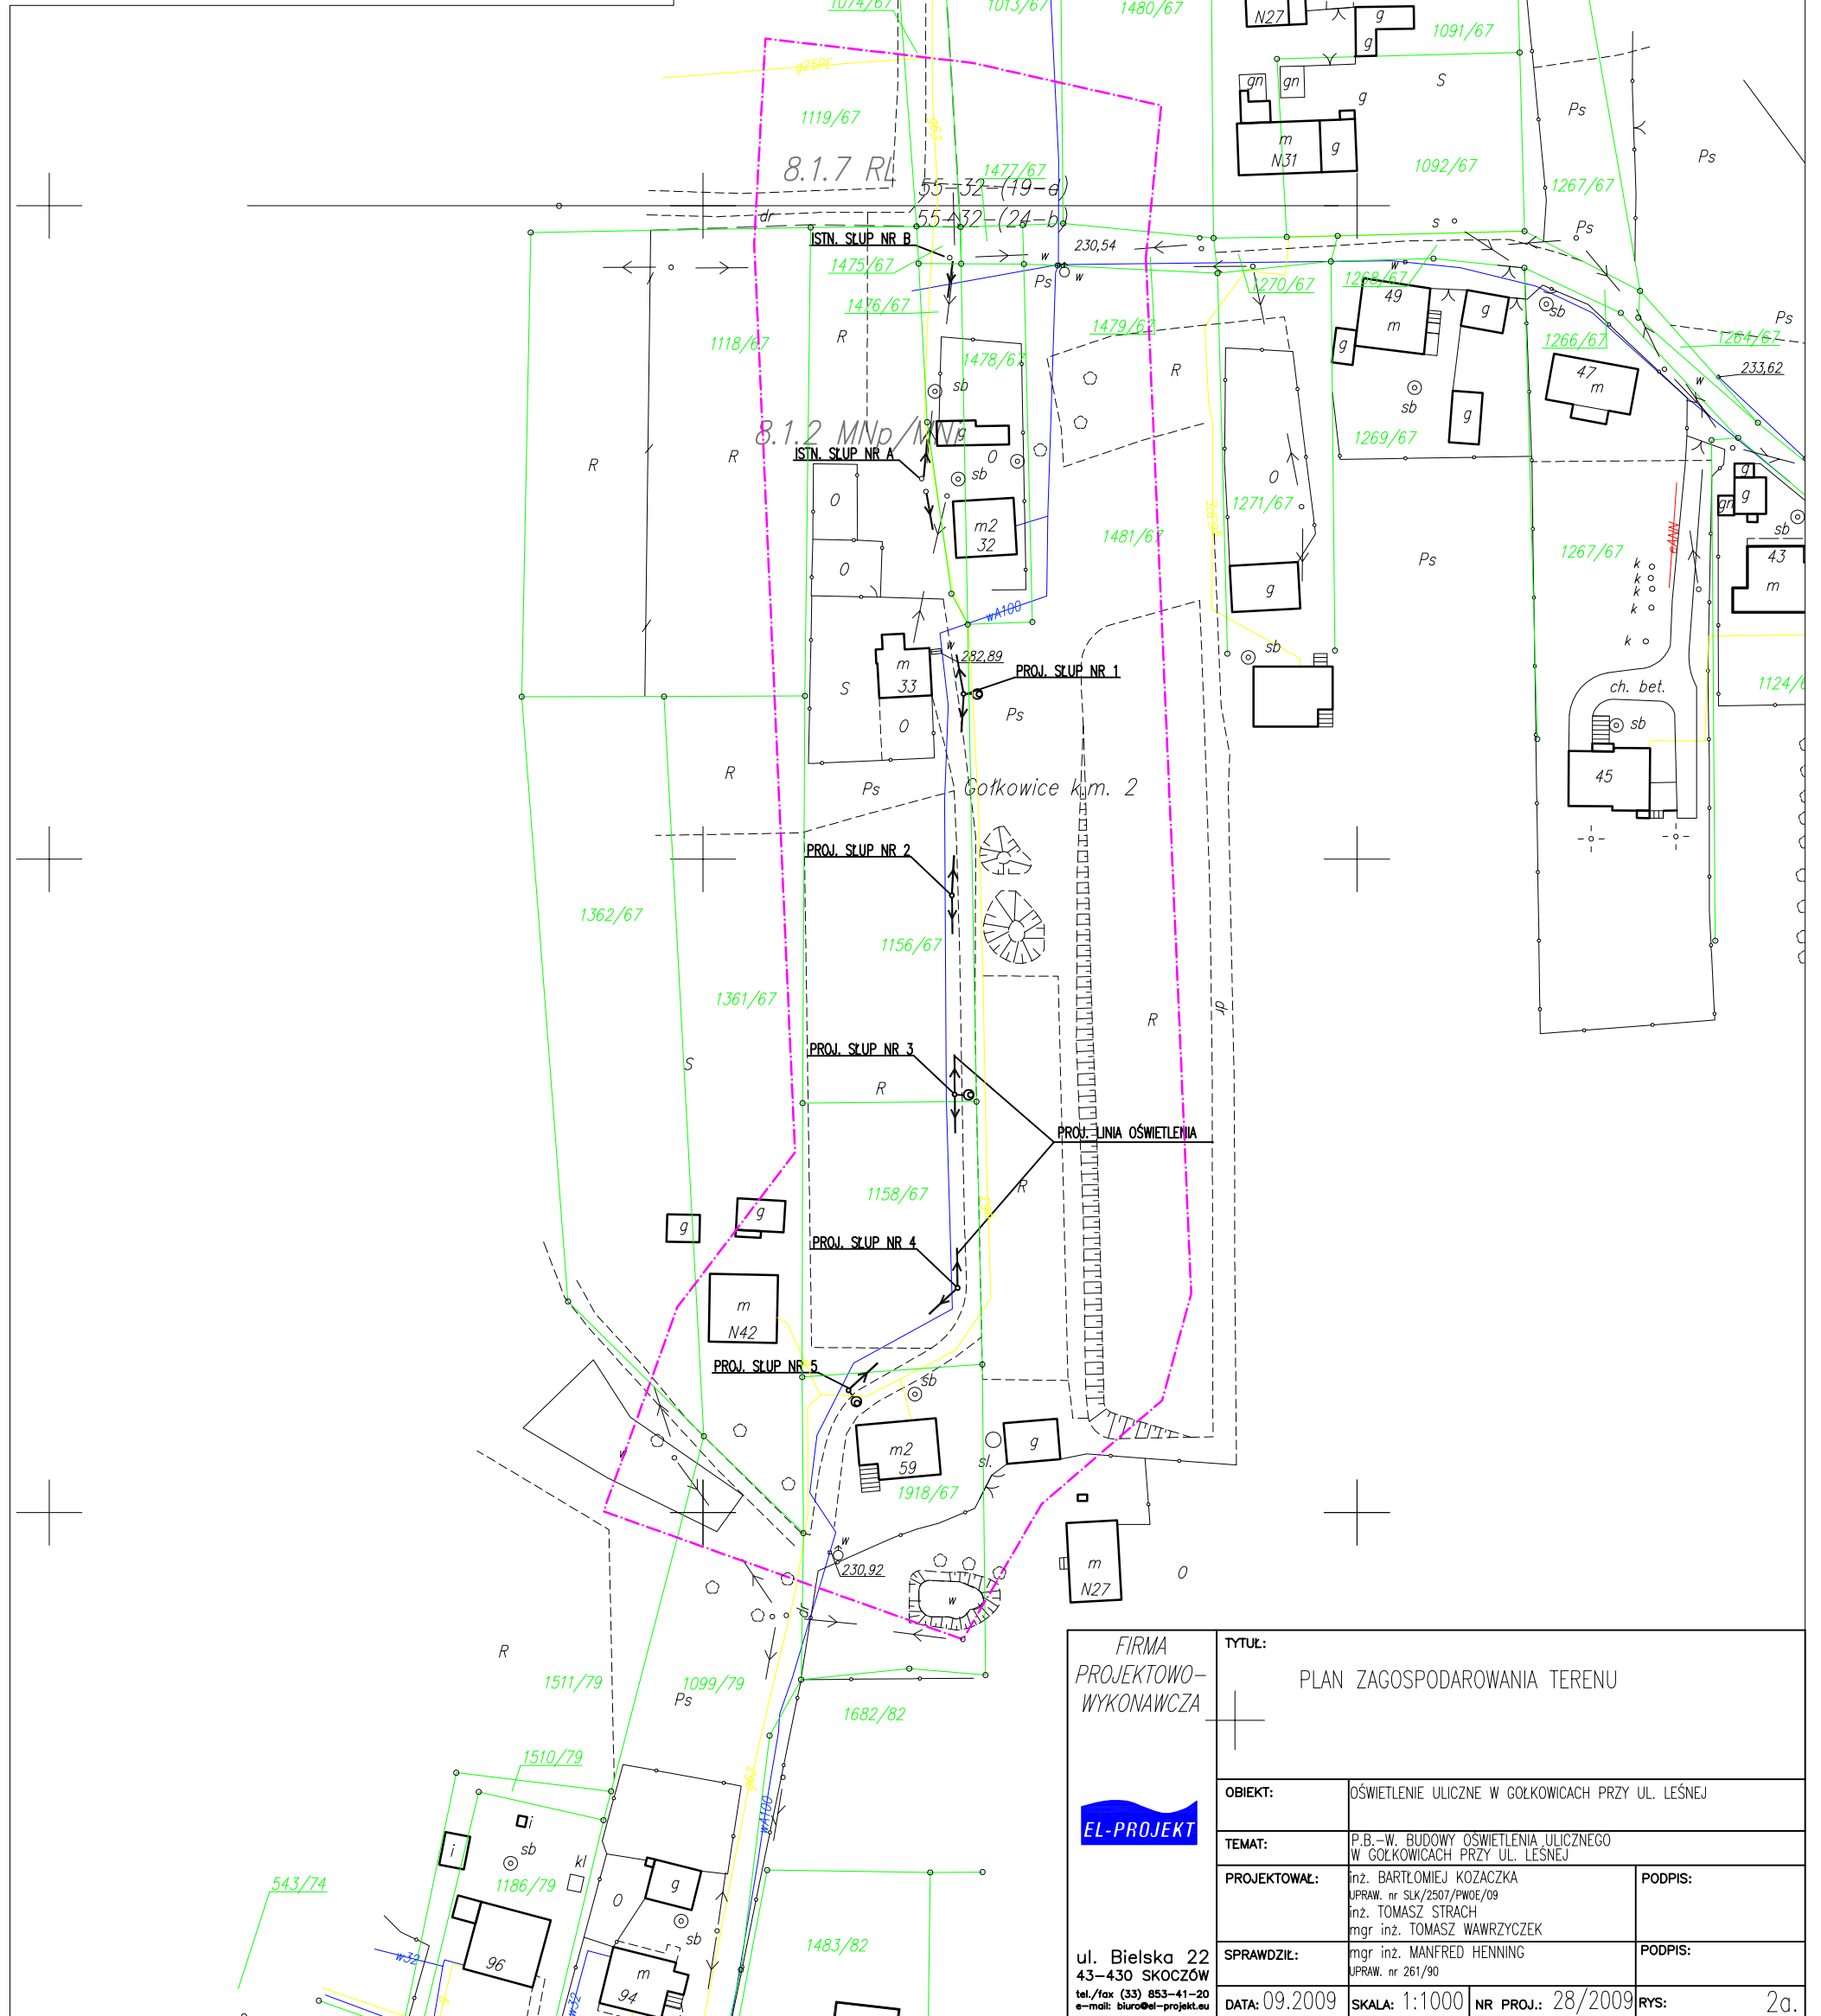

FIRMA PROJEKTOWO-WYKONAWCZA		TYTUŁ: PLAN ZAGOSPODAROWANIA TERENU	
EL-PROJEKT		OBIEKT: OŚWIETLENIE ULICZNE W GÓLKOWICACH PRZY UL. LEŚNEJ	
ul. Bielska 22 43-430 SKOCZÓW tel./fax (33) 853-41-20 e-mail: biuro@el-projekt.eu		TEMAT: P.B.-W. BUDOWY OŚWIETLENIA ULICZNEGO W GÓLKOWICACH PRZY UL. LEŚNEJ	
PROJEKTOWAŁ: inż. BARTŁOMIEJ KOZACZKA UPRAW. nr SLK/2507/PWOE/09 inż. TOMASZ STRACH mgr inż. TOMASZ WAWRZYCZEK		PODPIS:	
SPRAWDZIŁ: mgr inż. MANFRED HENNING UPRAW. nr 261/90		PODPIS:	
DATA: 09.2009	SKALA: 1:1000	NR PROJ.: 28/2009	RYŚ: 2a.