


AKTUALIZACJA MAPY ZASADNICZEJ

1 : 1000

s. 541.114.073; 074; 122; 124

OBIEKT: Powiat: Wodzisławski Gmina: Godów Obręb: Godów ul. Olsztyńska działka nr 944/50	Poczyna: 01-07-2009 Znac. nr: 65/2009 KERC: 802-197/09 Mapa wykonat:
Układ współrzędnych: 1965 poziom odniesienia: Kransztadt treść mapy zgodna z terenem na miesiąc: VI 2009	

Mapa powstała w wyniku wektoryzacji mapy zasadniczej
 Granice działek wnieśli w oparciu o mapę ewidencyjną
 Granic nie ustalono w terenie

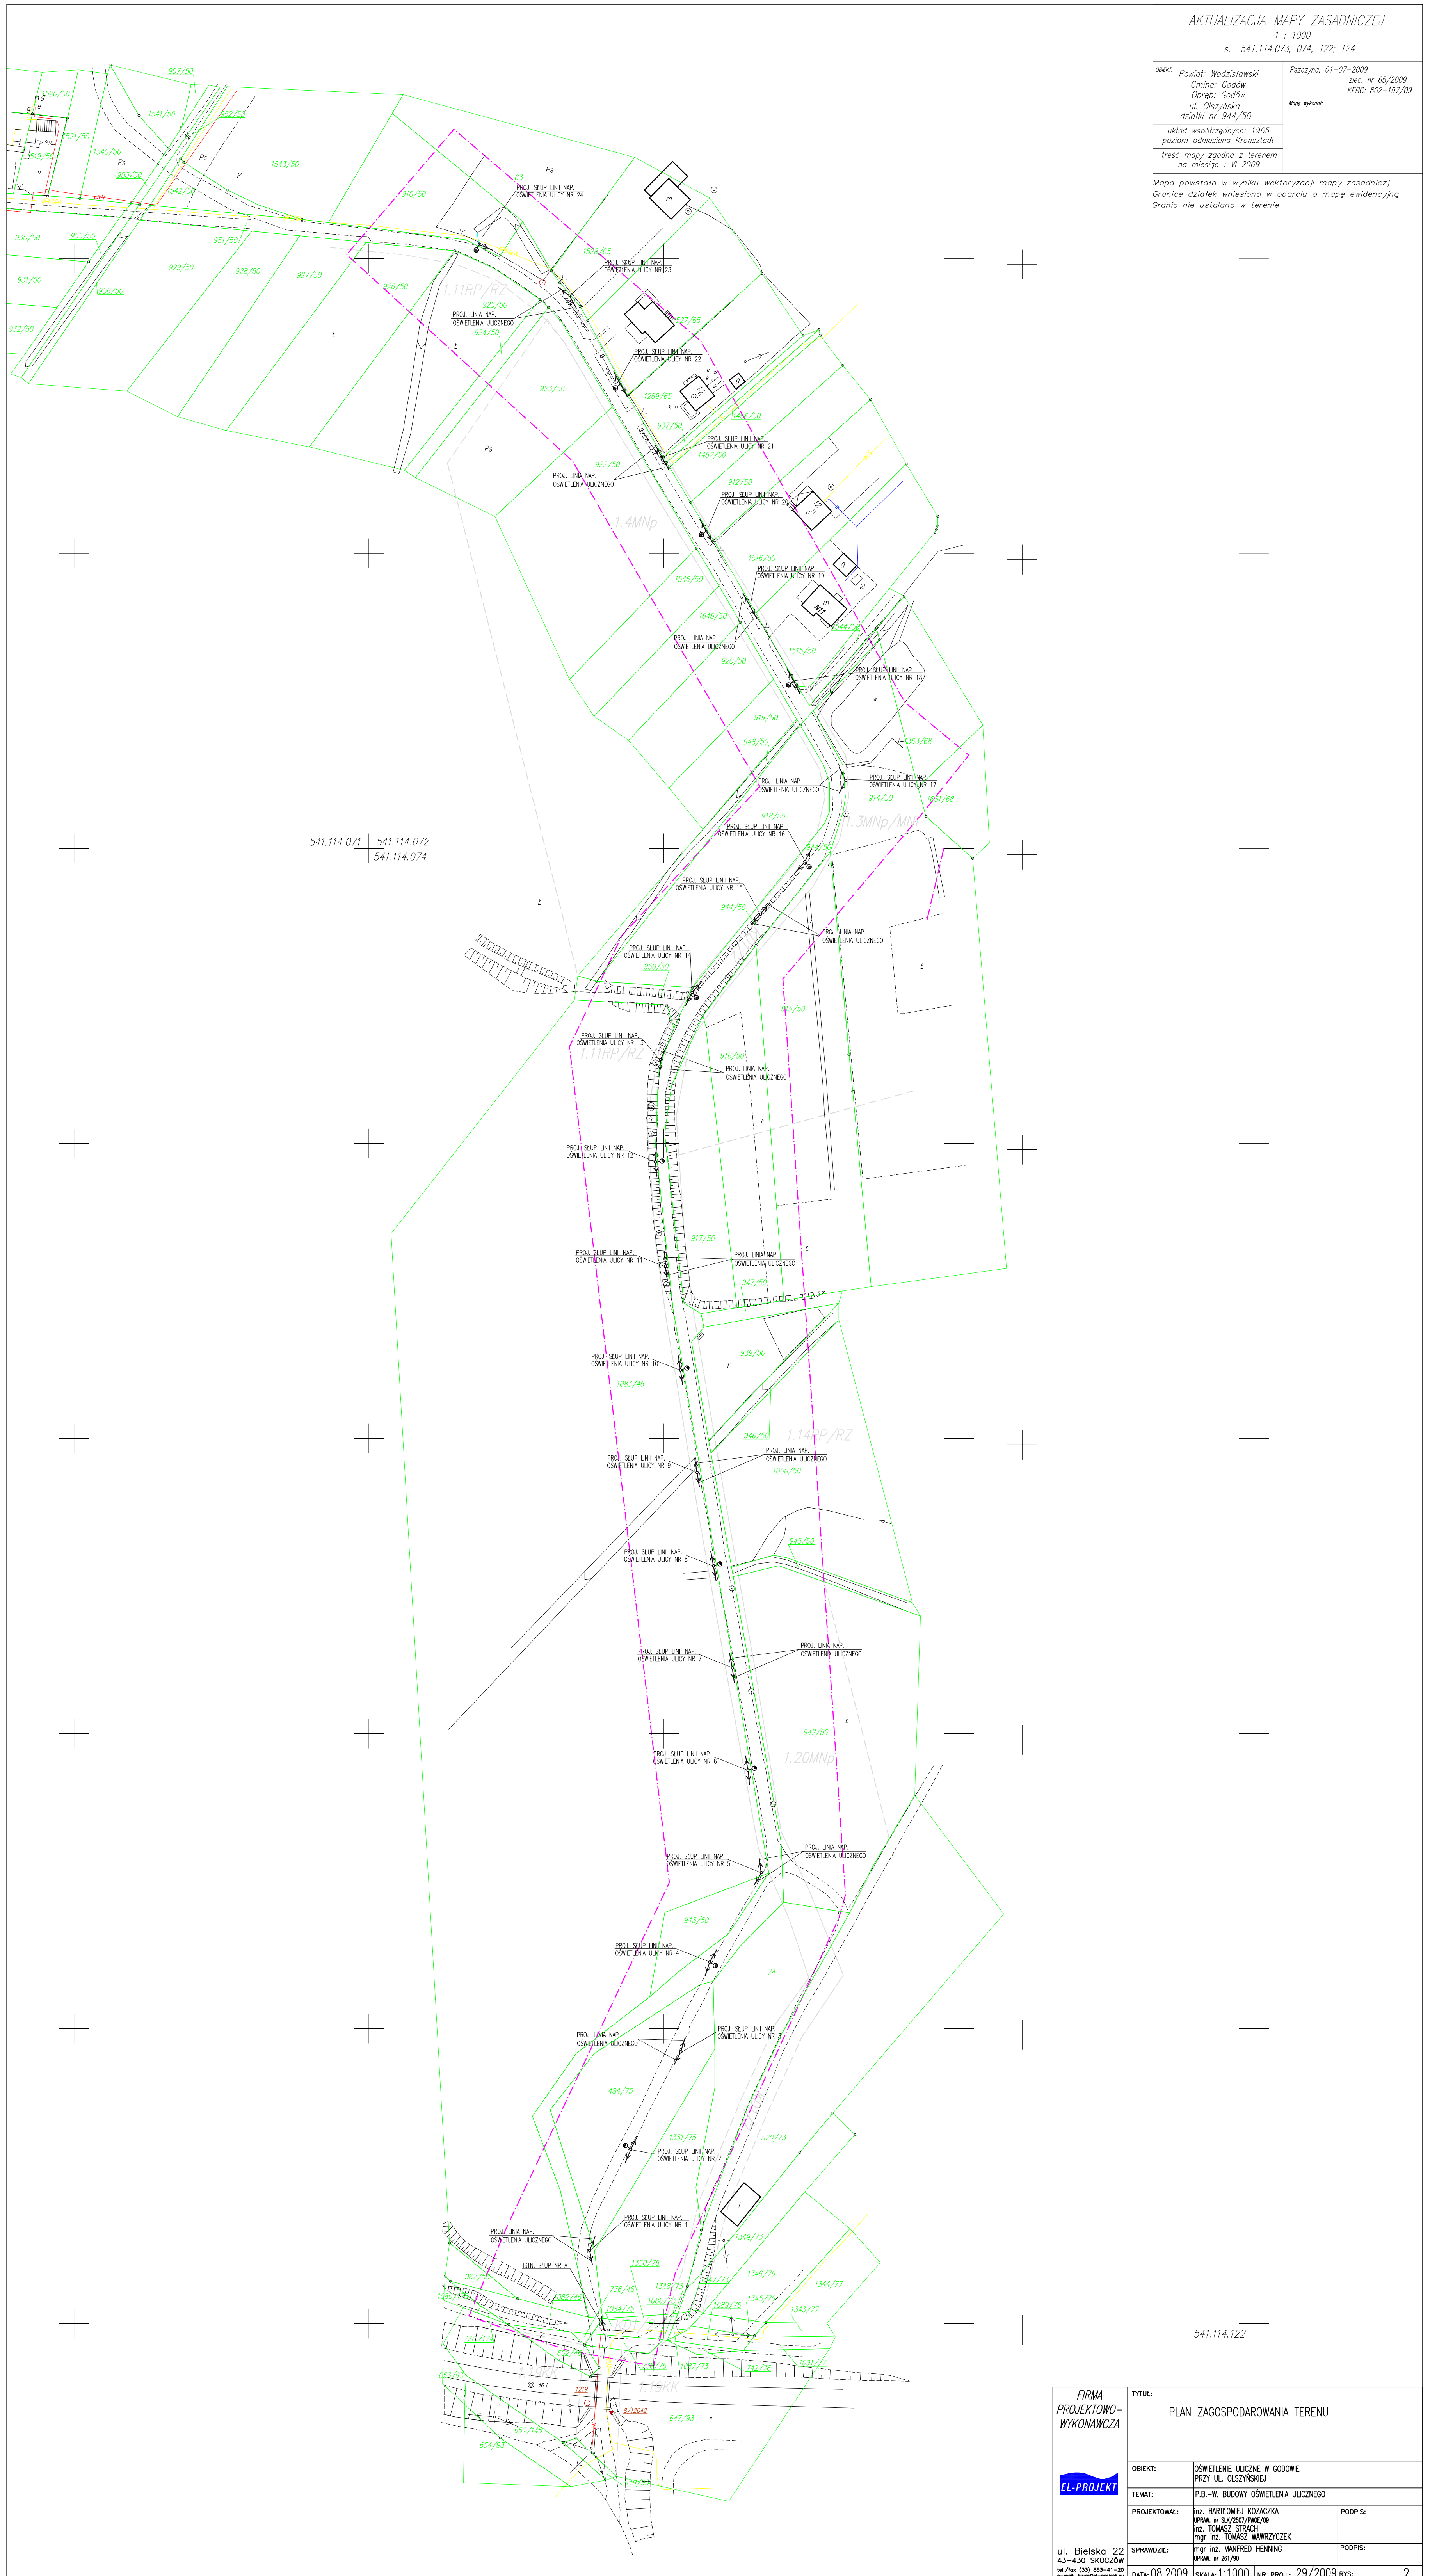

541.114.071 | 541.114.072
 541.114.074

541.114.122

FIRMA PROJEKTOWO- WYKONAWCZA EL-PROJEKT	TYTUŁ: PLAN ZAGOSPODAROWANIA TERENU	
	OBIEKT: OSWIELENIE ULICZNE W GODOWIE PRZY UL. OLSZYSKIEJ	
TEMAT: P.B.-W. BUDOWY OSWIELENIA ULICZNEGO		
PROJEKTOWAŁ: inż. BARTŁOMEJ KOZACZKA inż. SŁAWOMIR POKOJ inż. TOMASZ STRACH mgr inż. TOMASZ WAWRZCZYK	PODPIS: _____	
SPRAWDZIŁ: mgr inż. MANFRED HENNING IPROM. nr 261/90	PODPIS: _____	
ul. Bielska 22 43-430 SKOCCZÓW tel./fax (34) 852-41-50 e-mail: biuro@el-projekt.eu	DATA: 08.2009	SKALA: 1:1000 NR PROJ.: 29/2009 RYS: 2.