


AKTUALIZACJA MAPY ZASADNICZEJ

1 : 1000

s. 55-32-(11-b), (11-d)

OBIEKT: Powiat: Wodzisławski Gmina: Godów Obręb: Łaziska ul. Kopernika działki nr 3326/303	Pszczyna, 01-09-2009 Zlec. nr 65/2009 KERG: 802-200/09
Mapa wykonani:	
treść mapy zgodna z terenem na miejsc : IX 2009	

Mapa powstała w wyniku wektoryzacji mapy zasadniczej
 Granice działek wniesiono w oparciu o mapę ewidencyjną
 Granic nie ustalano w terenie
 Sprawdzono z ZUDP

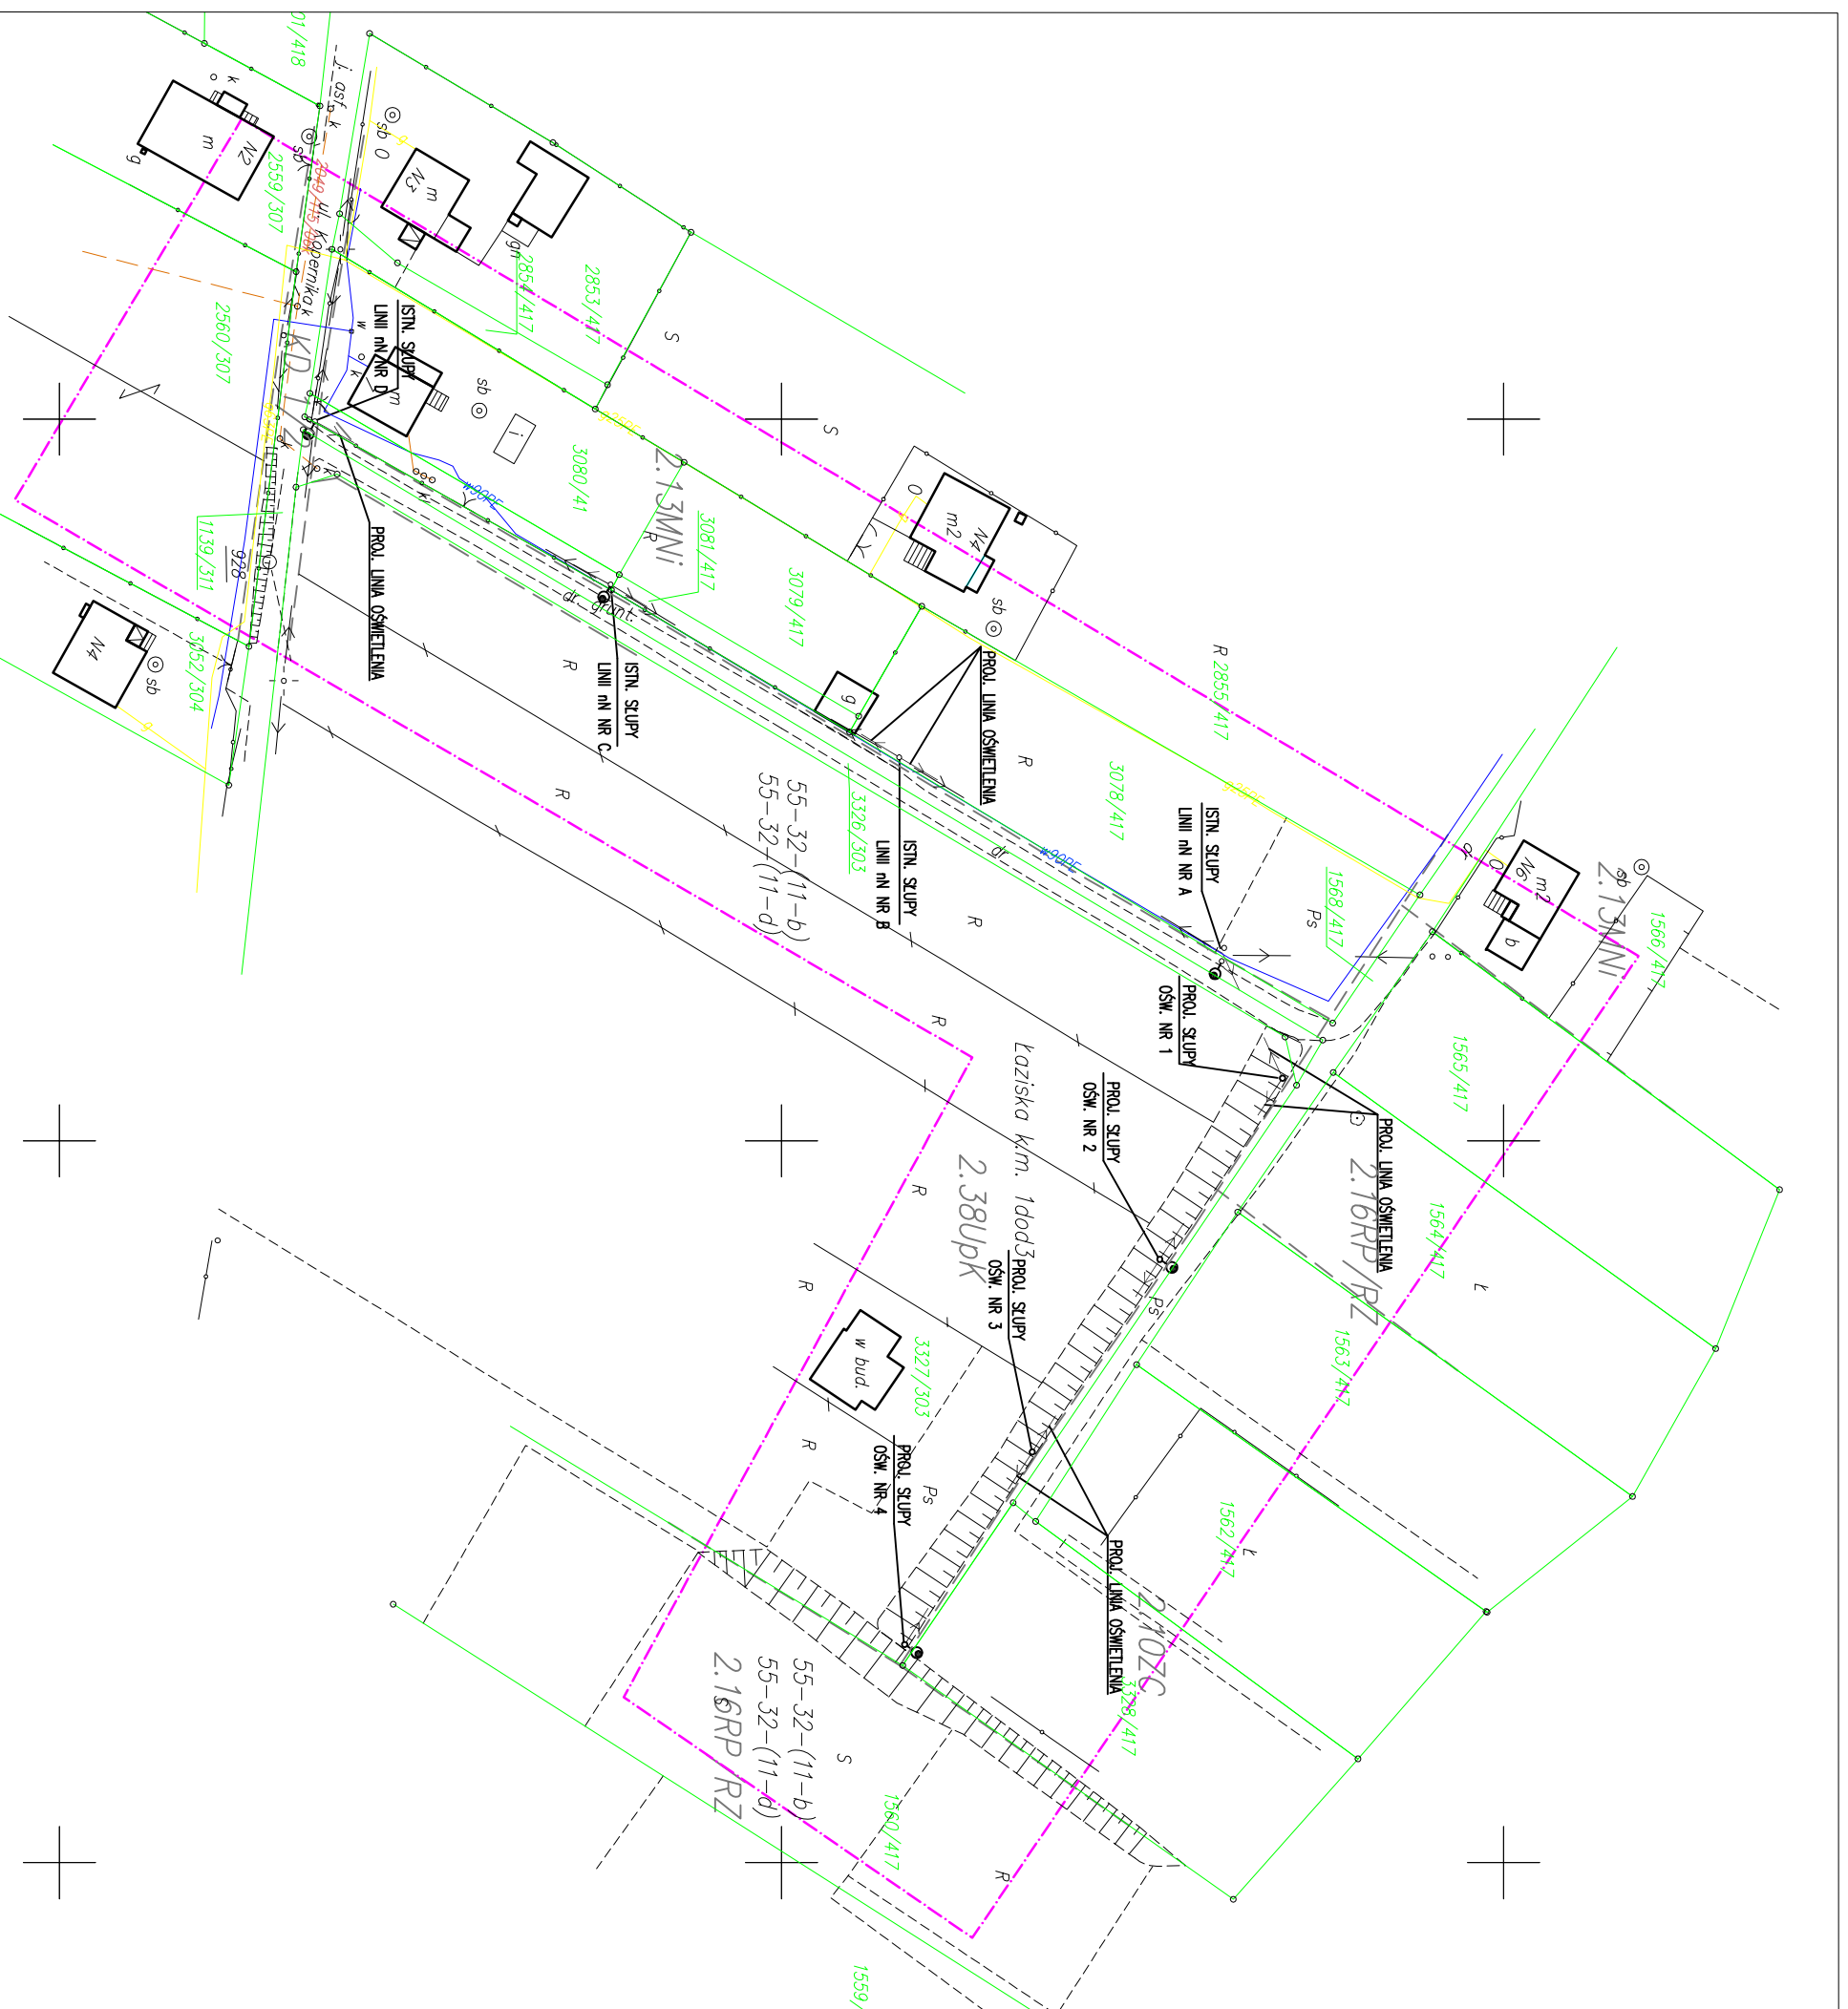

FIRMA
 PROJEKTOWO-
 WYKONAWCZA



PLAN ZAGOSPODAROWANIA TERENU

TYTUŁ:	PLAN ZAGOSPODAROWANIA TERENU		
OBIEKT:	OŚWIETLENIE ULICZNE W ŁAZISKACH PRZY UL. KOPERNIKA		
TEMAT:	P.B.-W. BUDOWY OŚWIETLENIA ULICZNEGO		
PROJEKTOWAŁ:	inż. BARTOMIEJ KOZACZYKA JPRAW. nr SKV/2507/PWOE/09 inż. TOMASZ STRACH mgr inż. TOMASZ WAWRZYCZEK	mgr inż. MANFRED HENNING JPRAW. nr 261/90	PODPIS:
SPRAWDZIŁ:			PODPIS:
DATA: 09.2009	SKALA: 1:1000	NR PROJ.: 42/2009	RYS: 2.

ul. Bielska 22
 43-430 SKOCCZÓW
 tel./fax (33) 853-41-20
 e-mail: biuro@el-projekt.eu