


OBIĘT: Powiat: Wodzisławski Gmina: Godów Obręb: Godów ul. Olszyska działka nr 944/50	Poczyna: 01-07-2009 Znac. nr: 65/2009 KERC: 802-197/09 Mapa wykonat:
--	---

układ współrzędnych: 1965
poziom odniesiona: Kransztadt
treść mapy zgodna z terenem
na miesiąc: VI 2009

Mapa powstała w wyniku wektoryzacji mapy zasadniczej
Granice działek wniesiono w oparciu o mapę ewidencyjną
Granice nie ustalono w terenie

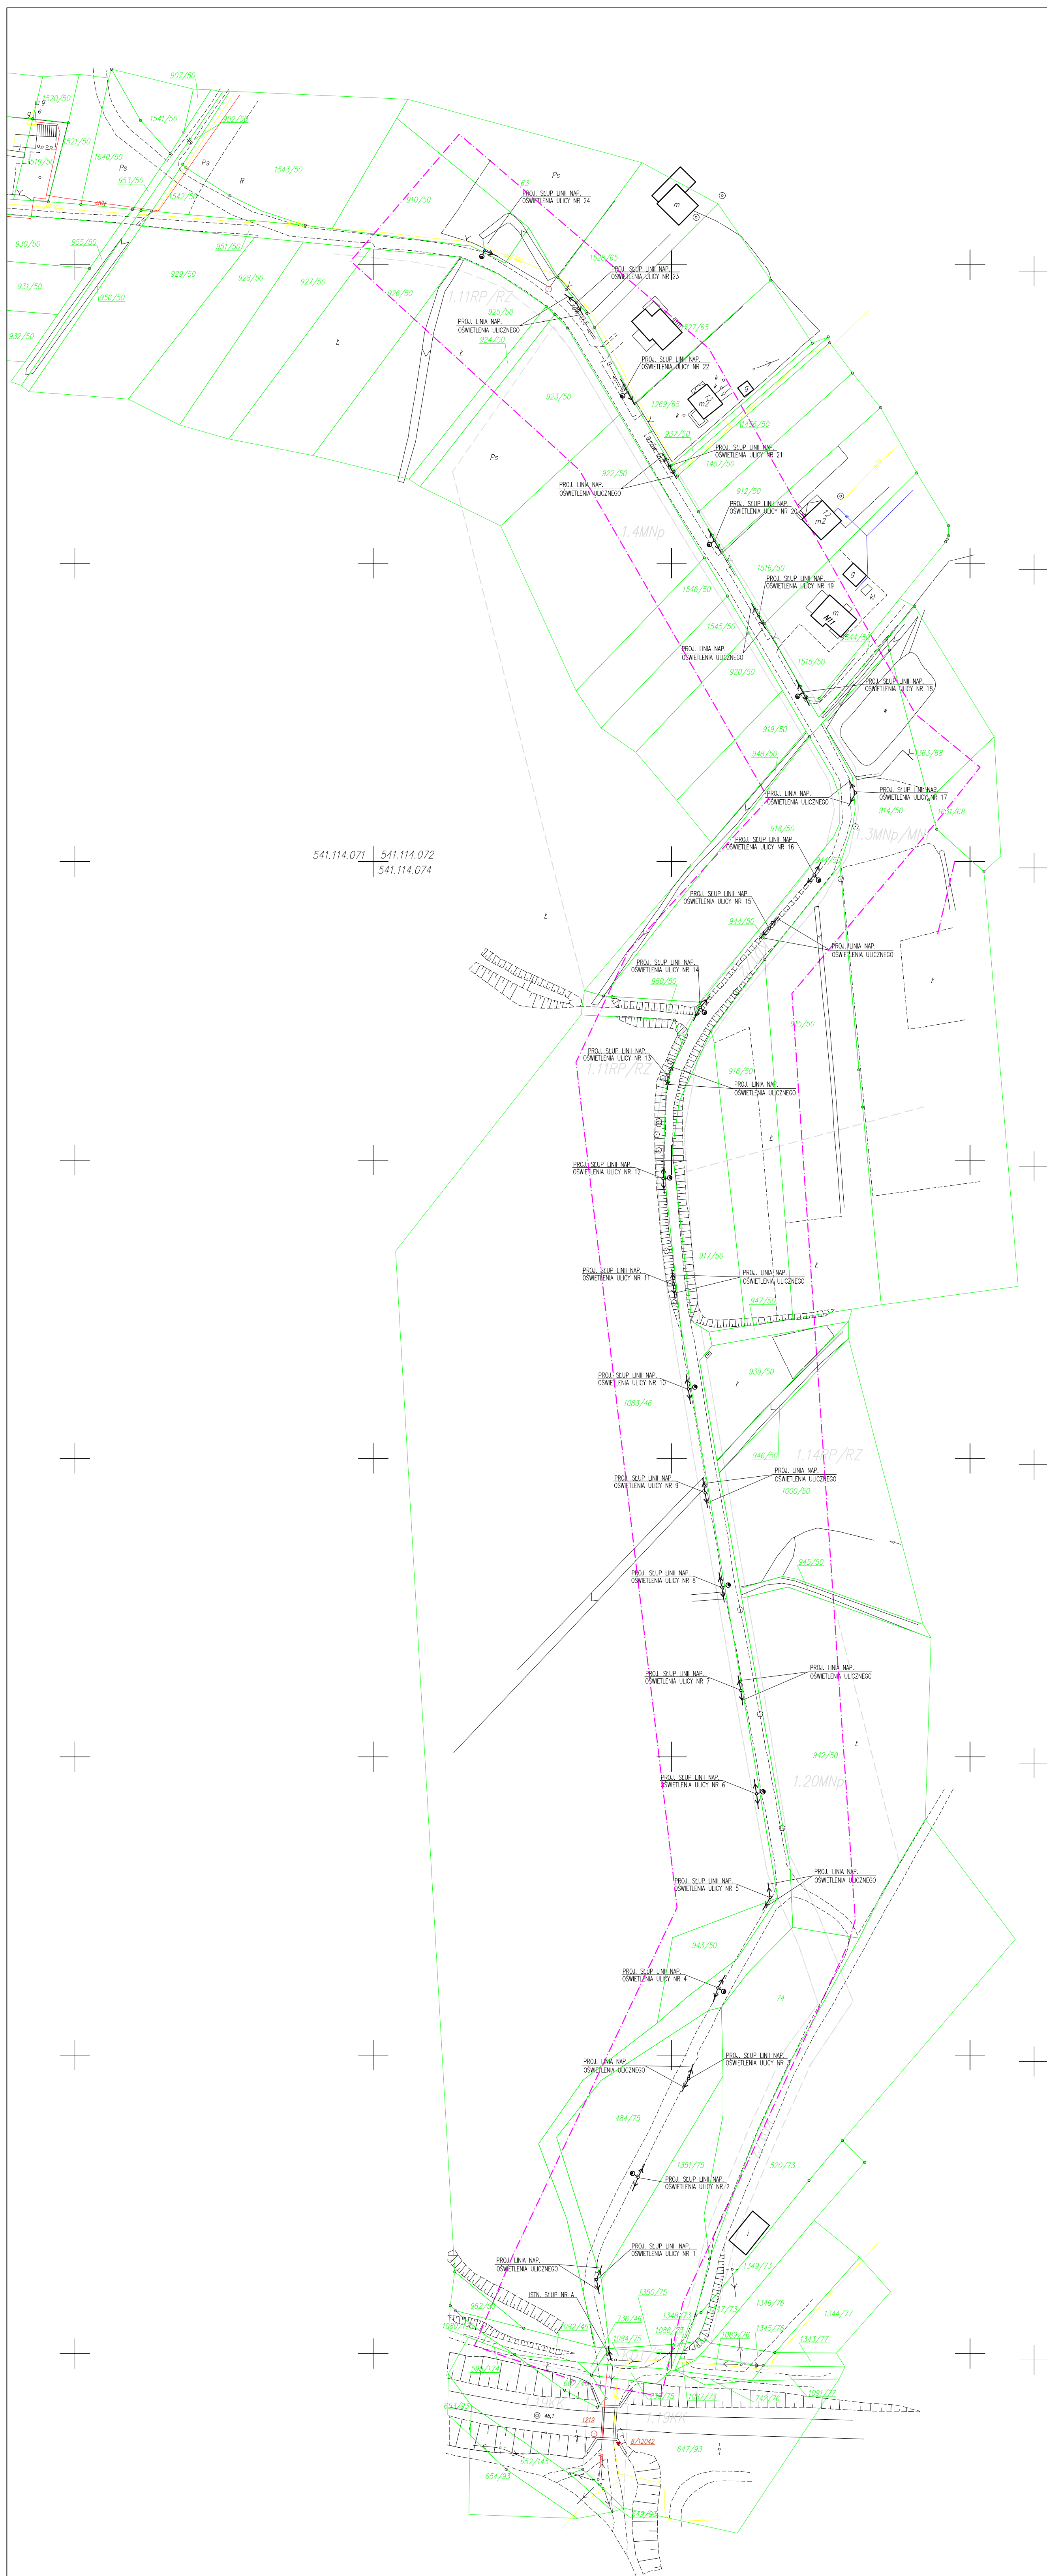

541.114.071 | 541.114.072
541.114.074

STAROSTA WODZISŁAWSKI
ul. Bogumińska 2
44-300 Wodzisław Śl.

Oświetlenie ulicy Olszyskiej
projekt zagospodarowania terenu

Uzgodnione oświetlenie ulicy Olszyskiej w Godowie, powiat Wodzisławski, woj. Śląskie, jest przedmiotem niniejszego projektu zagospodarowania terenu. Projekt ten jest zgodny z planem zagospodarowania przestrzennego Gminy Godów, uchwalonym w dniu 12.12.2008 r. w sprawie uchwały nr 10/VI/08. 

23/05/2010
Wodzisław Śl.
2010.05.02.

FIRMA PROJEKTOWO-WYKONAWCZA	TYTUŁ: PLAN ZAGOSPODAROWANIA TERENU		
EL-PROJEKT	OBIEKT:	OSWIELENIE ULICZNE W GODOWIE PRZY UL. OLSZYSKIEJ	
	TEMAT:	P.B.-W. BUDOWY OSWIELENIA ULICZNEGO	
PROJEKTOWAŁ:	inż. BARTŁOMEJ KOZACZKA IPRAN. nr 524/2007/PWA/09	mgr inż. TOMASZ STRACH	mgr inż. MANFRED HENNING
SPRAWDZIŁ:	mgr inż. MANFRED HENNING IPRAN. nr 261/09	mgr inż. TOMASZ WAWRZCZYK	mgr inż. MANFRED HENNING IPRAN. nr 261/09
ul. Bielska 22 43-430 SKOCCZÓW tel./fax (33) 852-41-50 e-mail: biuro@el-projekt.eu	DATA: 08.2009	SKALA: 1:1000	NR PROJ.: 29/2009/rys. 2.