

# AKTUALIZACJA MAPY ZASADNICZEJ

1 : 1000

s. 55-32-(13-0)

obekt: Powiat: Wodzisławski

Gmina: Godów

Osiedle: Skrzyszów

ul.: Polna

działki nr 82a

układ współrzędnych: SG-ROW  
poziom odniesienia: Kronsztadt

treść mapy zgodna z terenem  
na miesiąc : IX 2009


Pszczyna, 01-09-2009

Zlec. nr 65/2009

KERG: 802-191/09

Mapę wykonał:

Mapa powstała w wyniku wektoryzacji mapy zasadniczej  
Granice działek wnieiono w oparciu o mapę ewidencyjną  
Sprawdzono z ZUDP

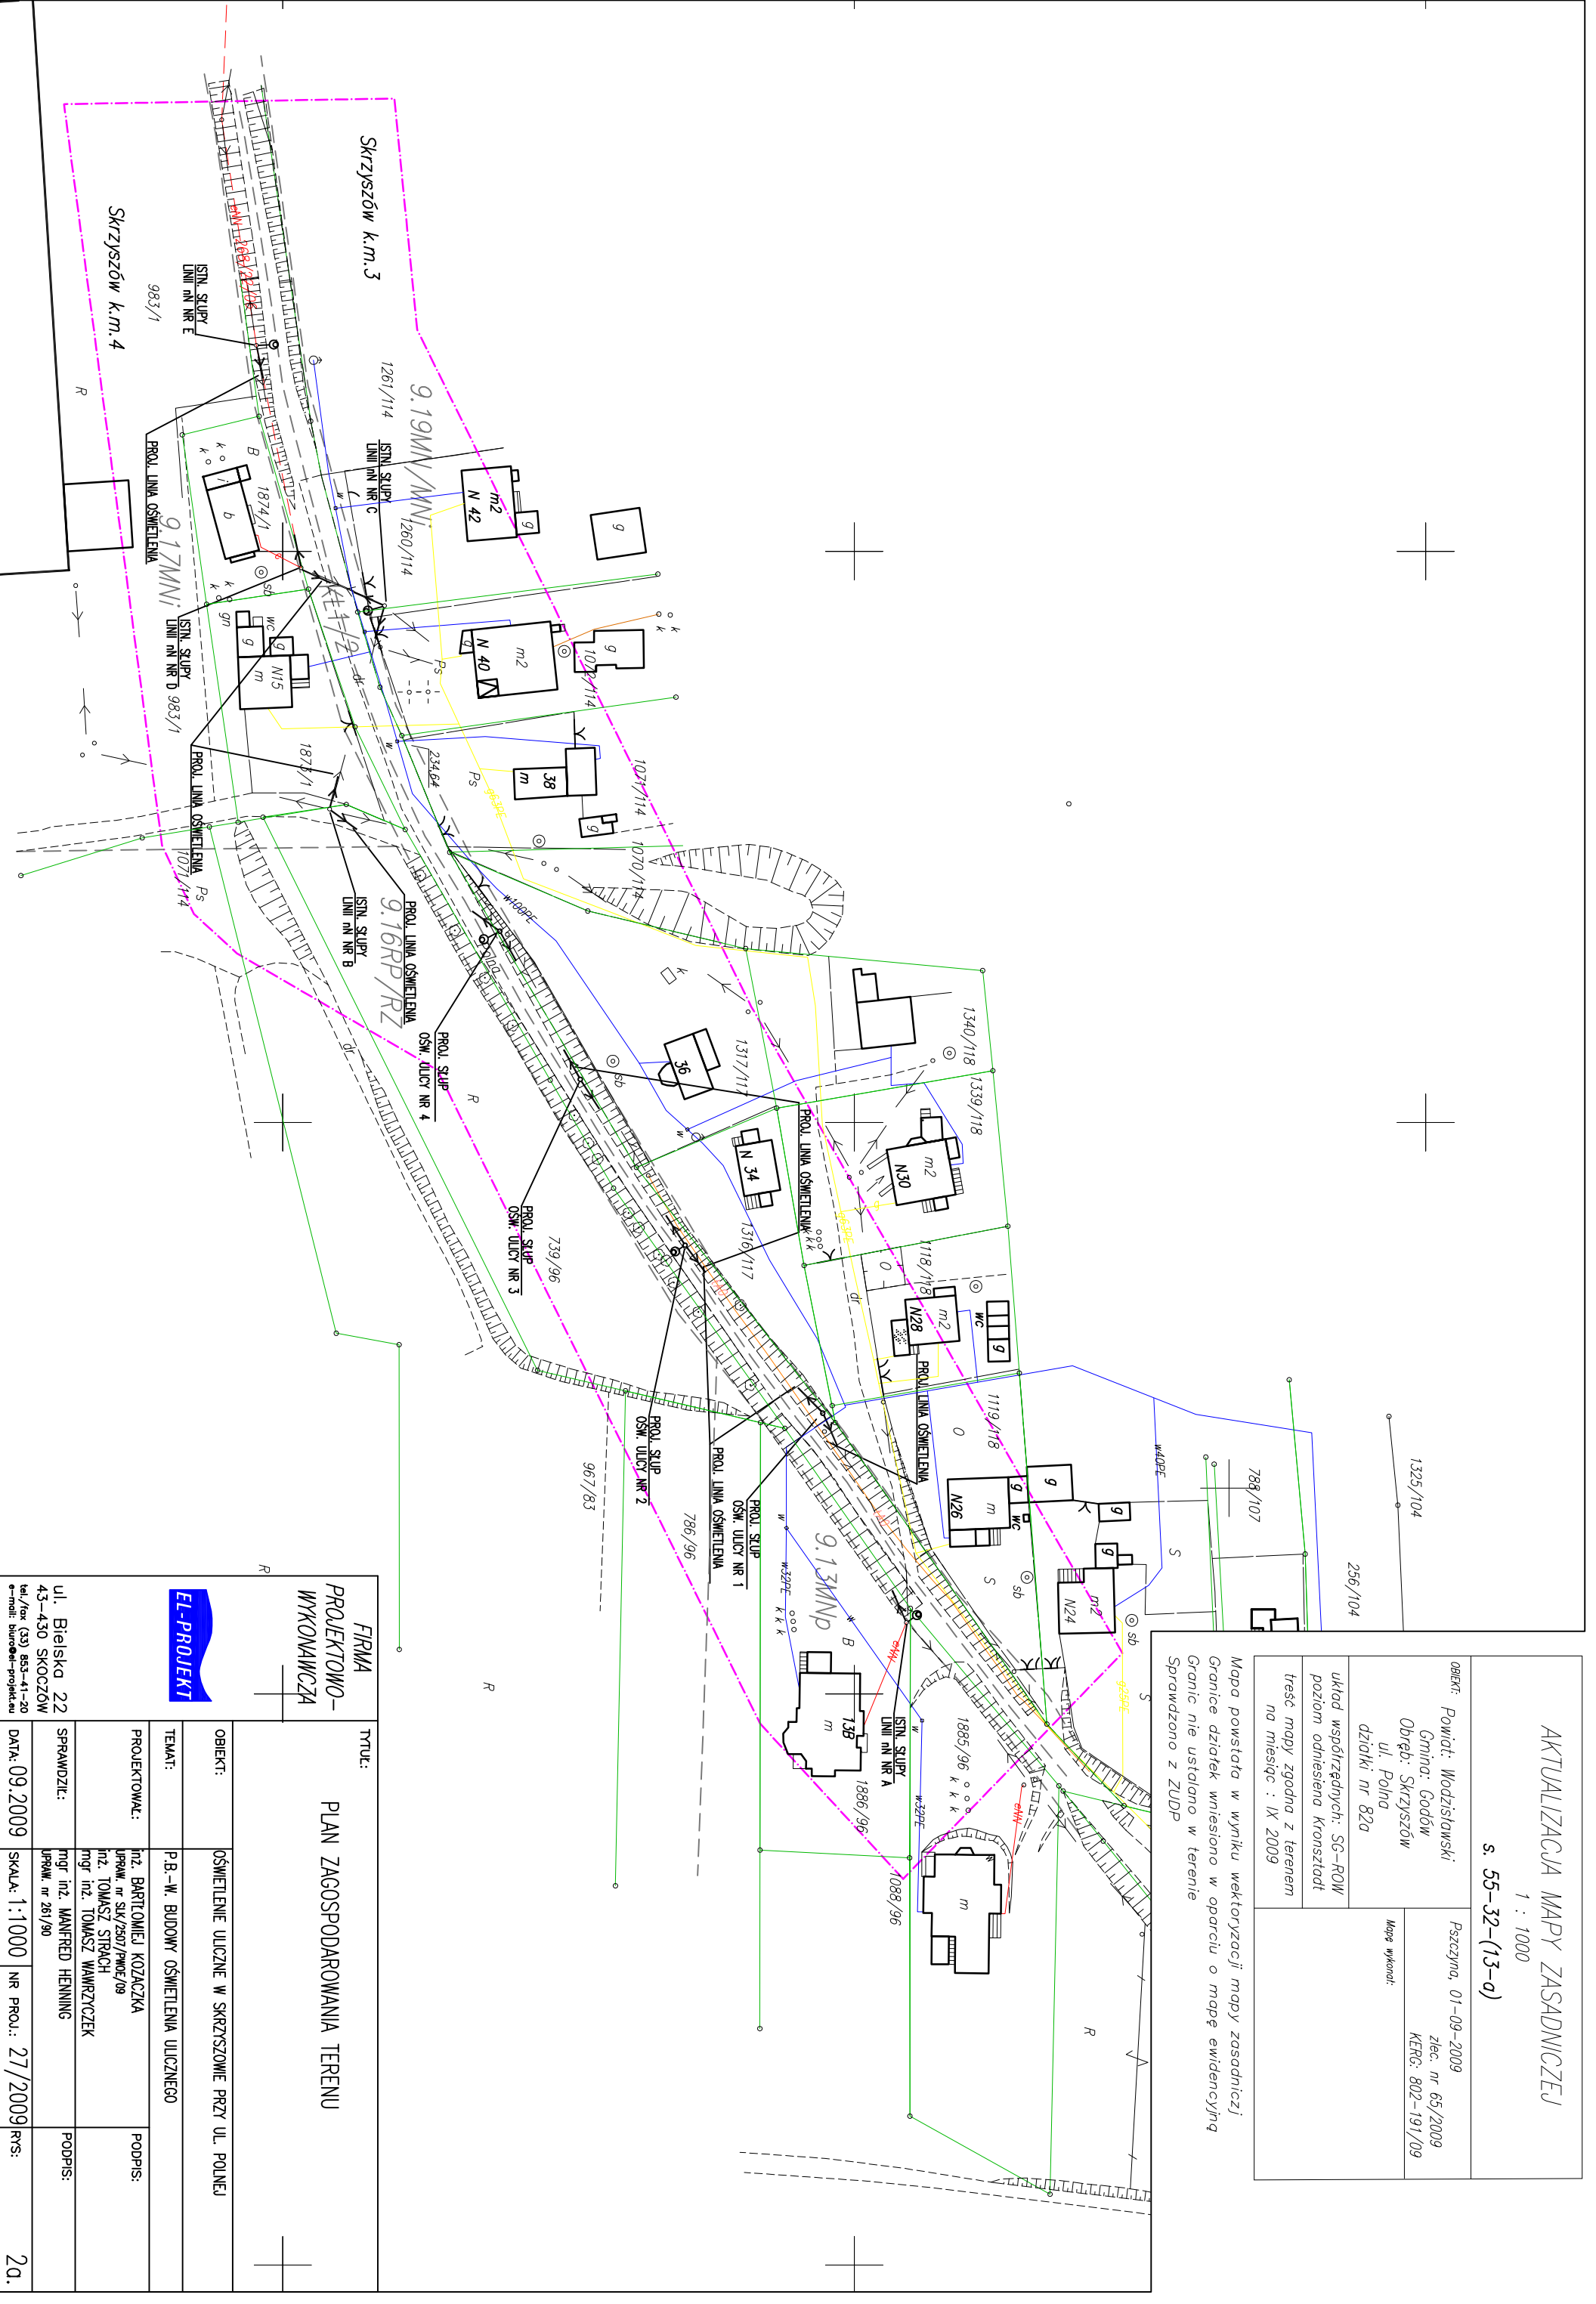

FIRMA  
PROJEKTOWO-  
WYKONAWCZA



ul. Bielska 22  
43-430 SKOCZÓW  
tel./fax (33) 853-41-20  
e-mail: biuro@el-projekt.eu

TYTUŁ:	PLAN ZAGOSPODAROWANIA TERENU		
OBIEKT:	OSWIETLENIE ULICZNE W SKRZYSZOWIE PRZY UL. POLNEJ		
TEMAT:	P.B.-W. BUDOWY OSWIETLENIA ULICZNEGO		
PROJEKTOWAŁ:	inż. BARTŁOMIEJ KOZACZKA uprząw. nr SLK/2507/PWCE/09	inż. TOMASZ STRACH mgr inż. TOMASZ WAMRZYCZEK	PODPIS:
SPRAWDZIŁ:	mgr inż. MANFRED HENNING uprząw. nr 261/90		PODPIS:
DATA: 09.2009	SKALA: 1:1000	NR PROJ.: 27/2009	RYŚ: 2a.