

AKTUALIZACJA MAPY ZASADNICZEJ

1 : 1000

s. 55-32-(14-b)

OBIEKT: Powiat: Wodzisławski

Gmina: Godów

Obrgb: Skrzyszów

ul. Partyzantów

działki nr 418/16

Mapę wykonał:


Pszczyna, 01-09-2009


zlec. nr 65/2009

KER: 802-191/09

układ współrzędnych: SG-RÖW
poziom odniesienia Kronsztadt
test mapy zgodna z terenem
na miesiąc : IX 2009

Mapa powstała w wyniku wektoryzacji mapy zasadniczej
Granice działek wniesiono w oparciu o mapę ewidencyjną
Sprawdzono z ZUDP

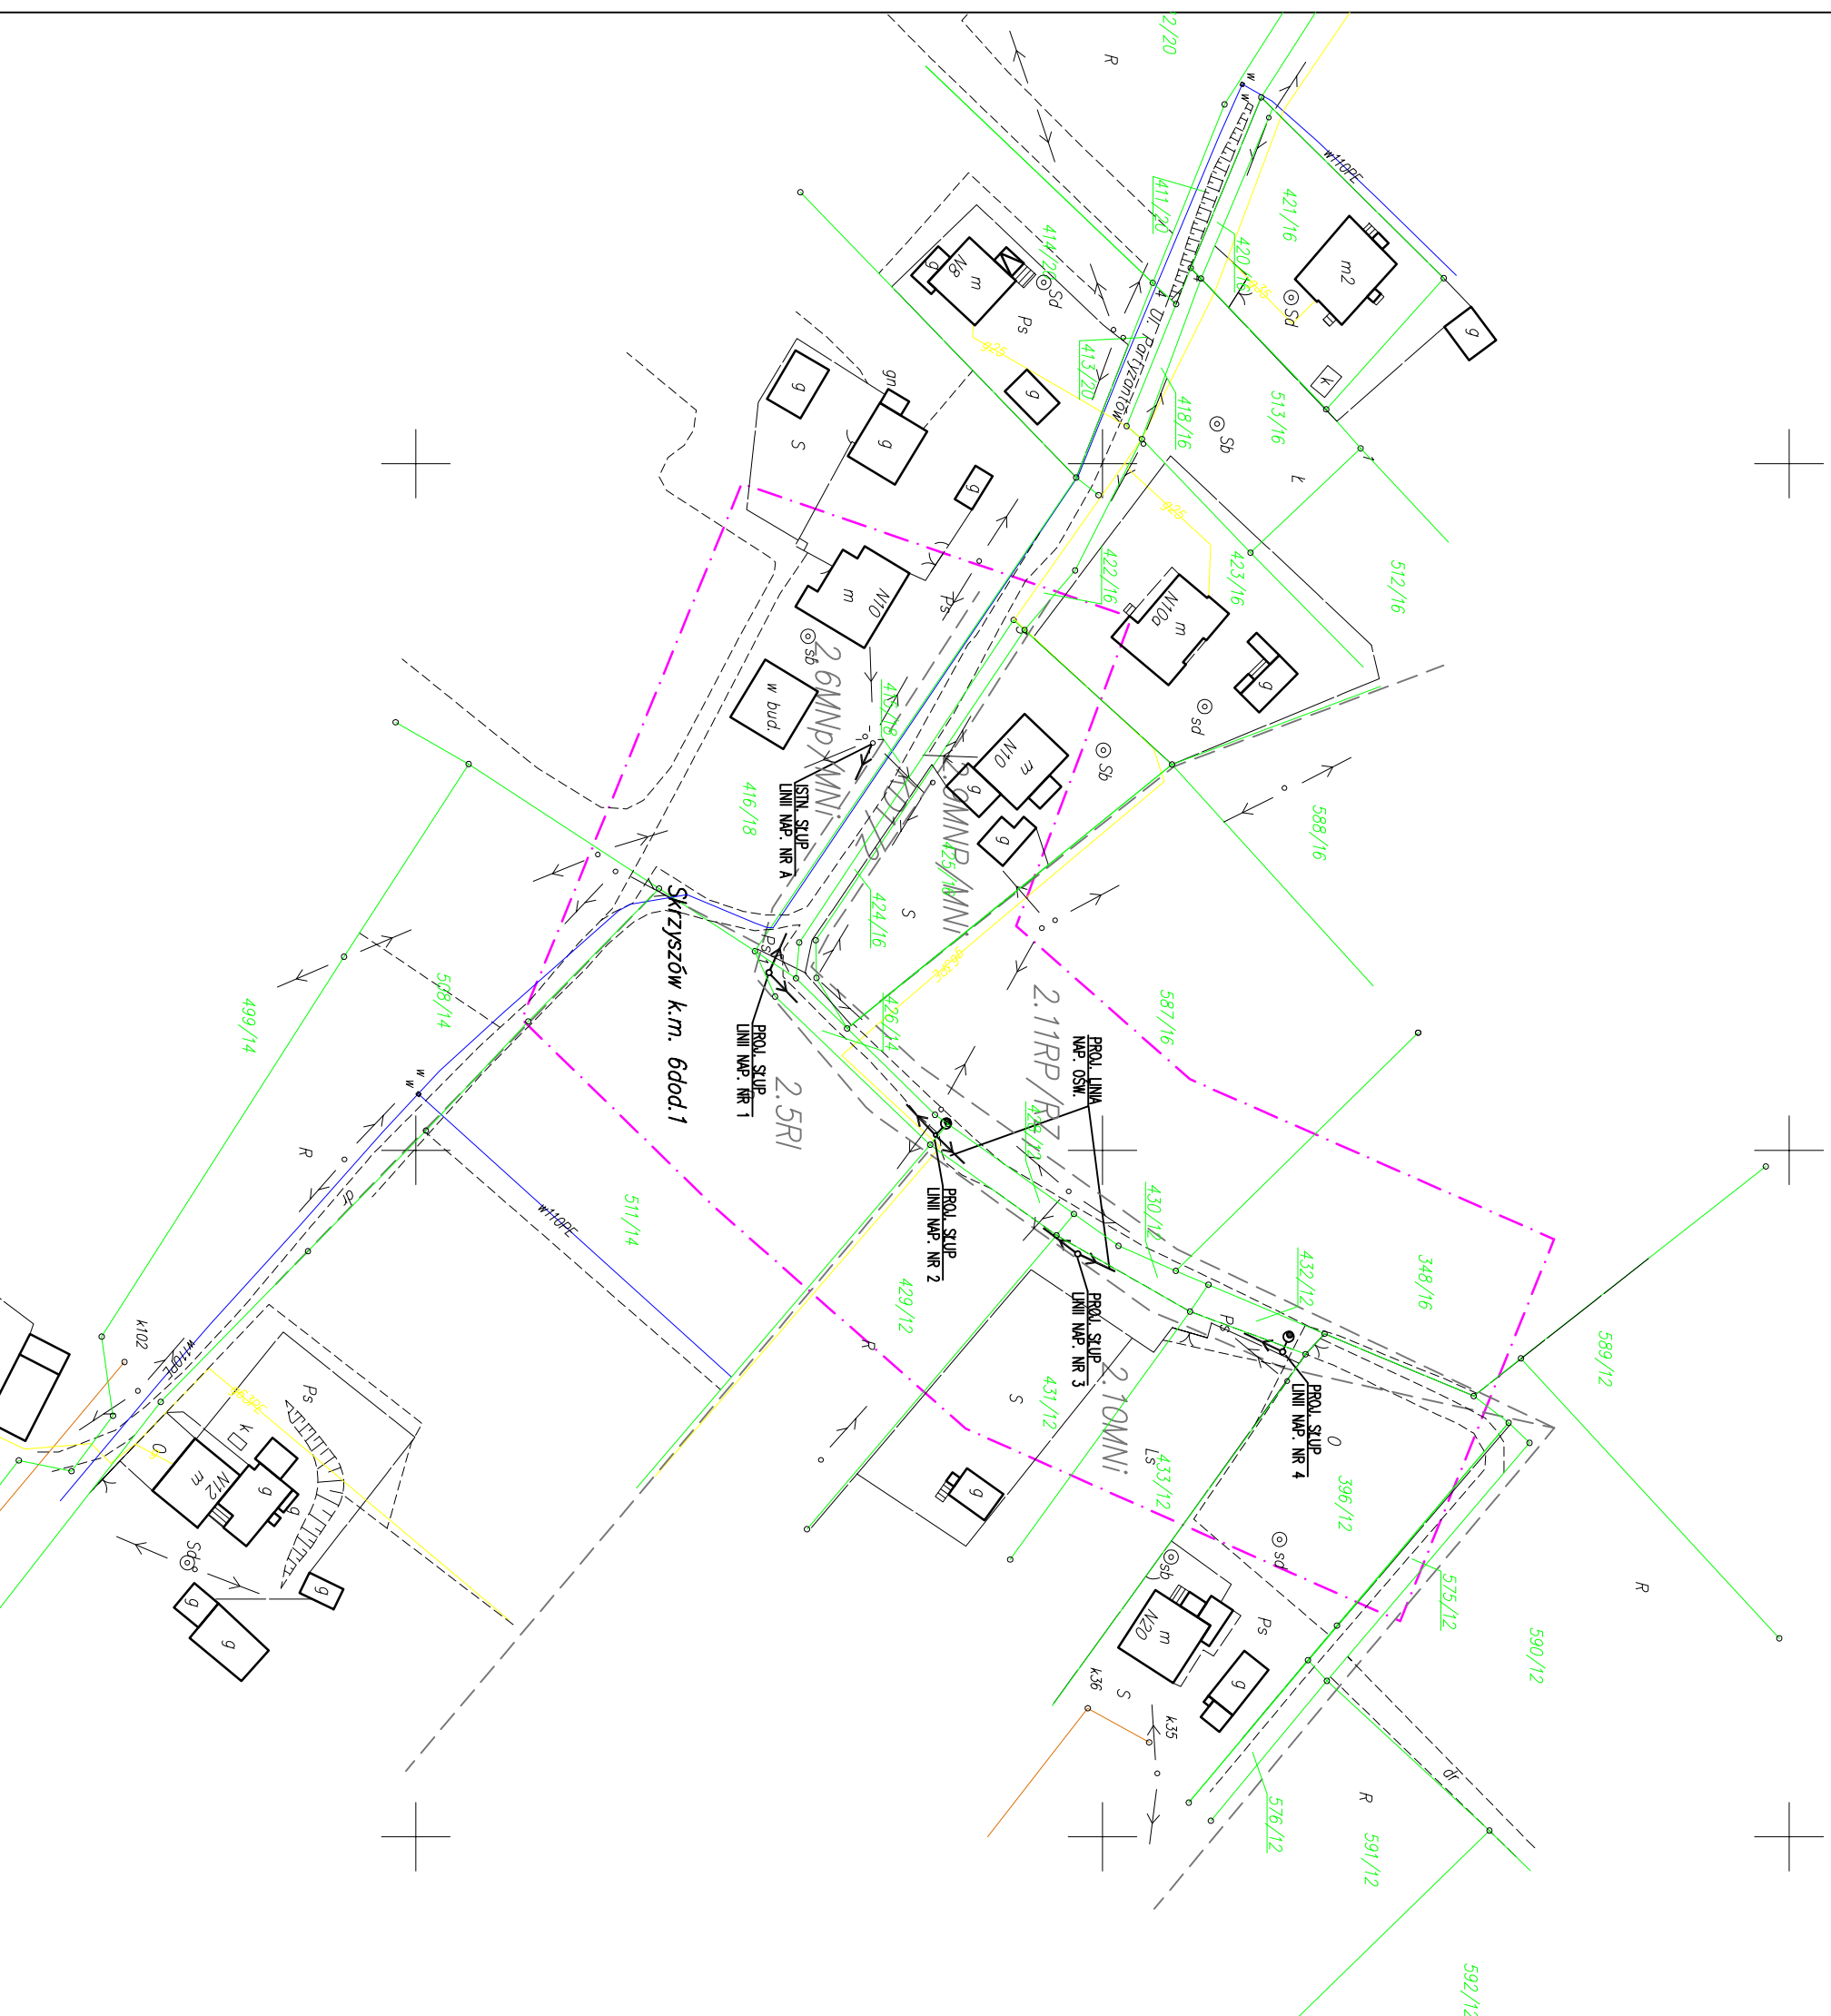

FIRMA PROJEKTOWO- WYKONAWCZA		TYTUŁ: PLAN Zagospodarowania Terenu	
		OBIEKT: OŚWIETLENIE ULICZNE W SKRZYSZOWIE PRZY UL. PARTYZANTÓW	
TEMAT: P.R.-W. BUDOWY OŚWIETLENIA ULICZNEGO W SKRZYSZOWIE PRZY UL. PARTYZANTÓW		PROJEKTOWAŁ: inż. BARTOŃCIEJ KOZŁOZIKA	
SPRAWDZIŁ: inż. TOMASZ STRYCHA inż. inż. TOMASZ MANNIJCZEK inż. inż. WALTER HENNING		PODPIS:	
DATA: 08.2009		SKALA: 1:1000	
ul. Bielska 22 43-430 SKOCZÓW <small>ul./teln. (53) 853-44-20</small> <small>www.el-projekt.com.pl</small>		nr PROJ.: 27/2009	
		rys.: 2b.	