

AKTUALIZACJA MAPY ZASADNICZEJ

1 : 1000

s. 55-32-(11-b); (11-d)


OBIEKT: Powiat: Wodzisławski
Gmina: Godów
Obręb: Łaziska
ul. Kopernika
działki nr 3326/303

Pszczyzna, 01-09-2009
zlec. nr 65/2009
KERG: 802-200/09

Mapę wykonał:
RGeo RUDZKI GEODEZJA
Marek Rudzki
43-200 Pszczyzna, ul. Narcyzów 44
NIP 6381627755 Regon 240866950
tel. 506 666 792 www.rgeo.pl

Mapa powstała w wyniku wektoryzacji mapy zasadniczej
Granice działek wniesiono w oparciu o mapę ewidencyjną
Granice nie ustalono w terenie
Sprawdzono z ZUDP

GEODETA UPRAWNIONY
12495
Jurzycki Andrzej
43-100 PSZCZYŻNA
ul. Sieneczna 43

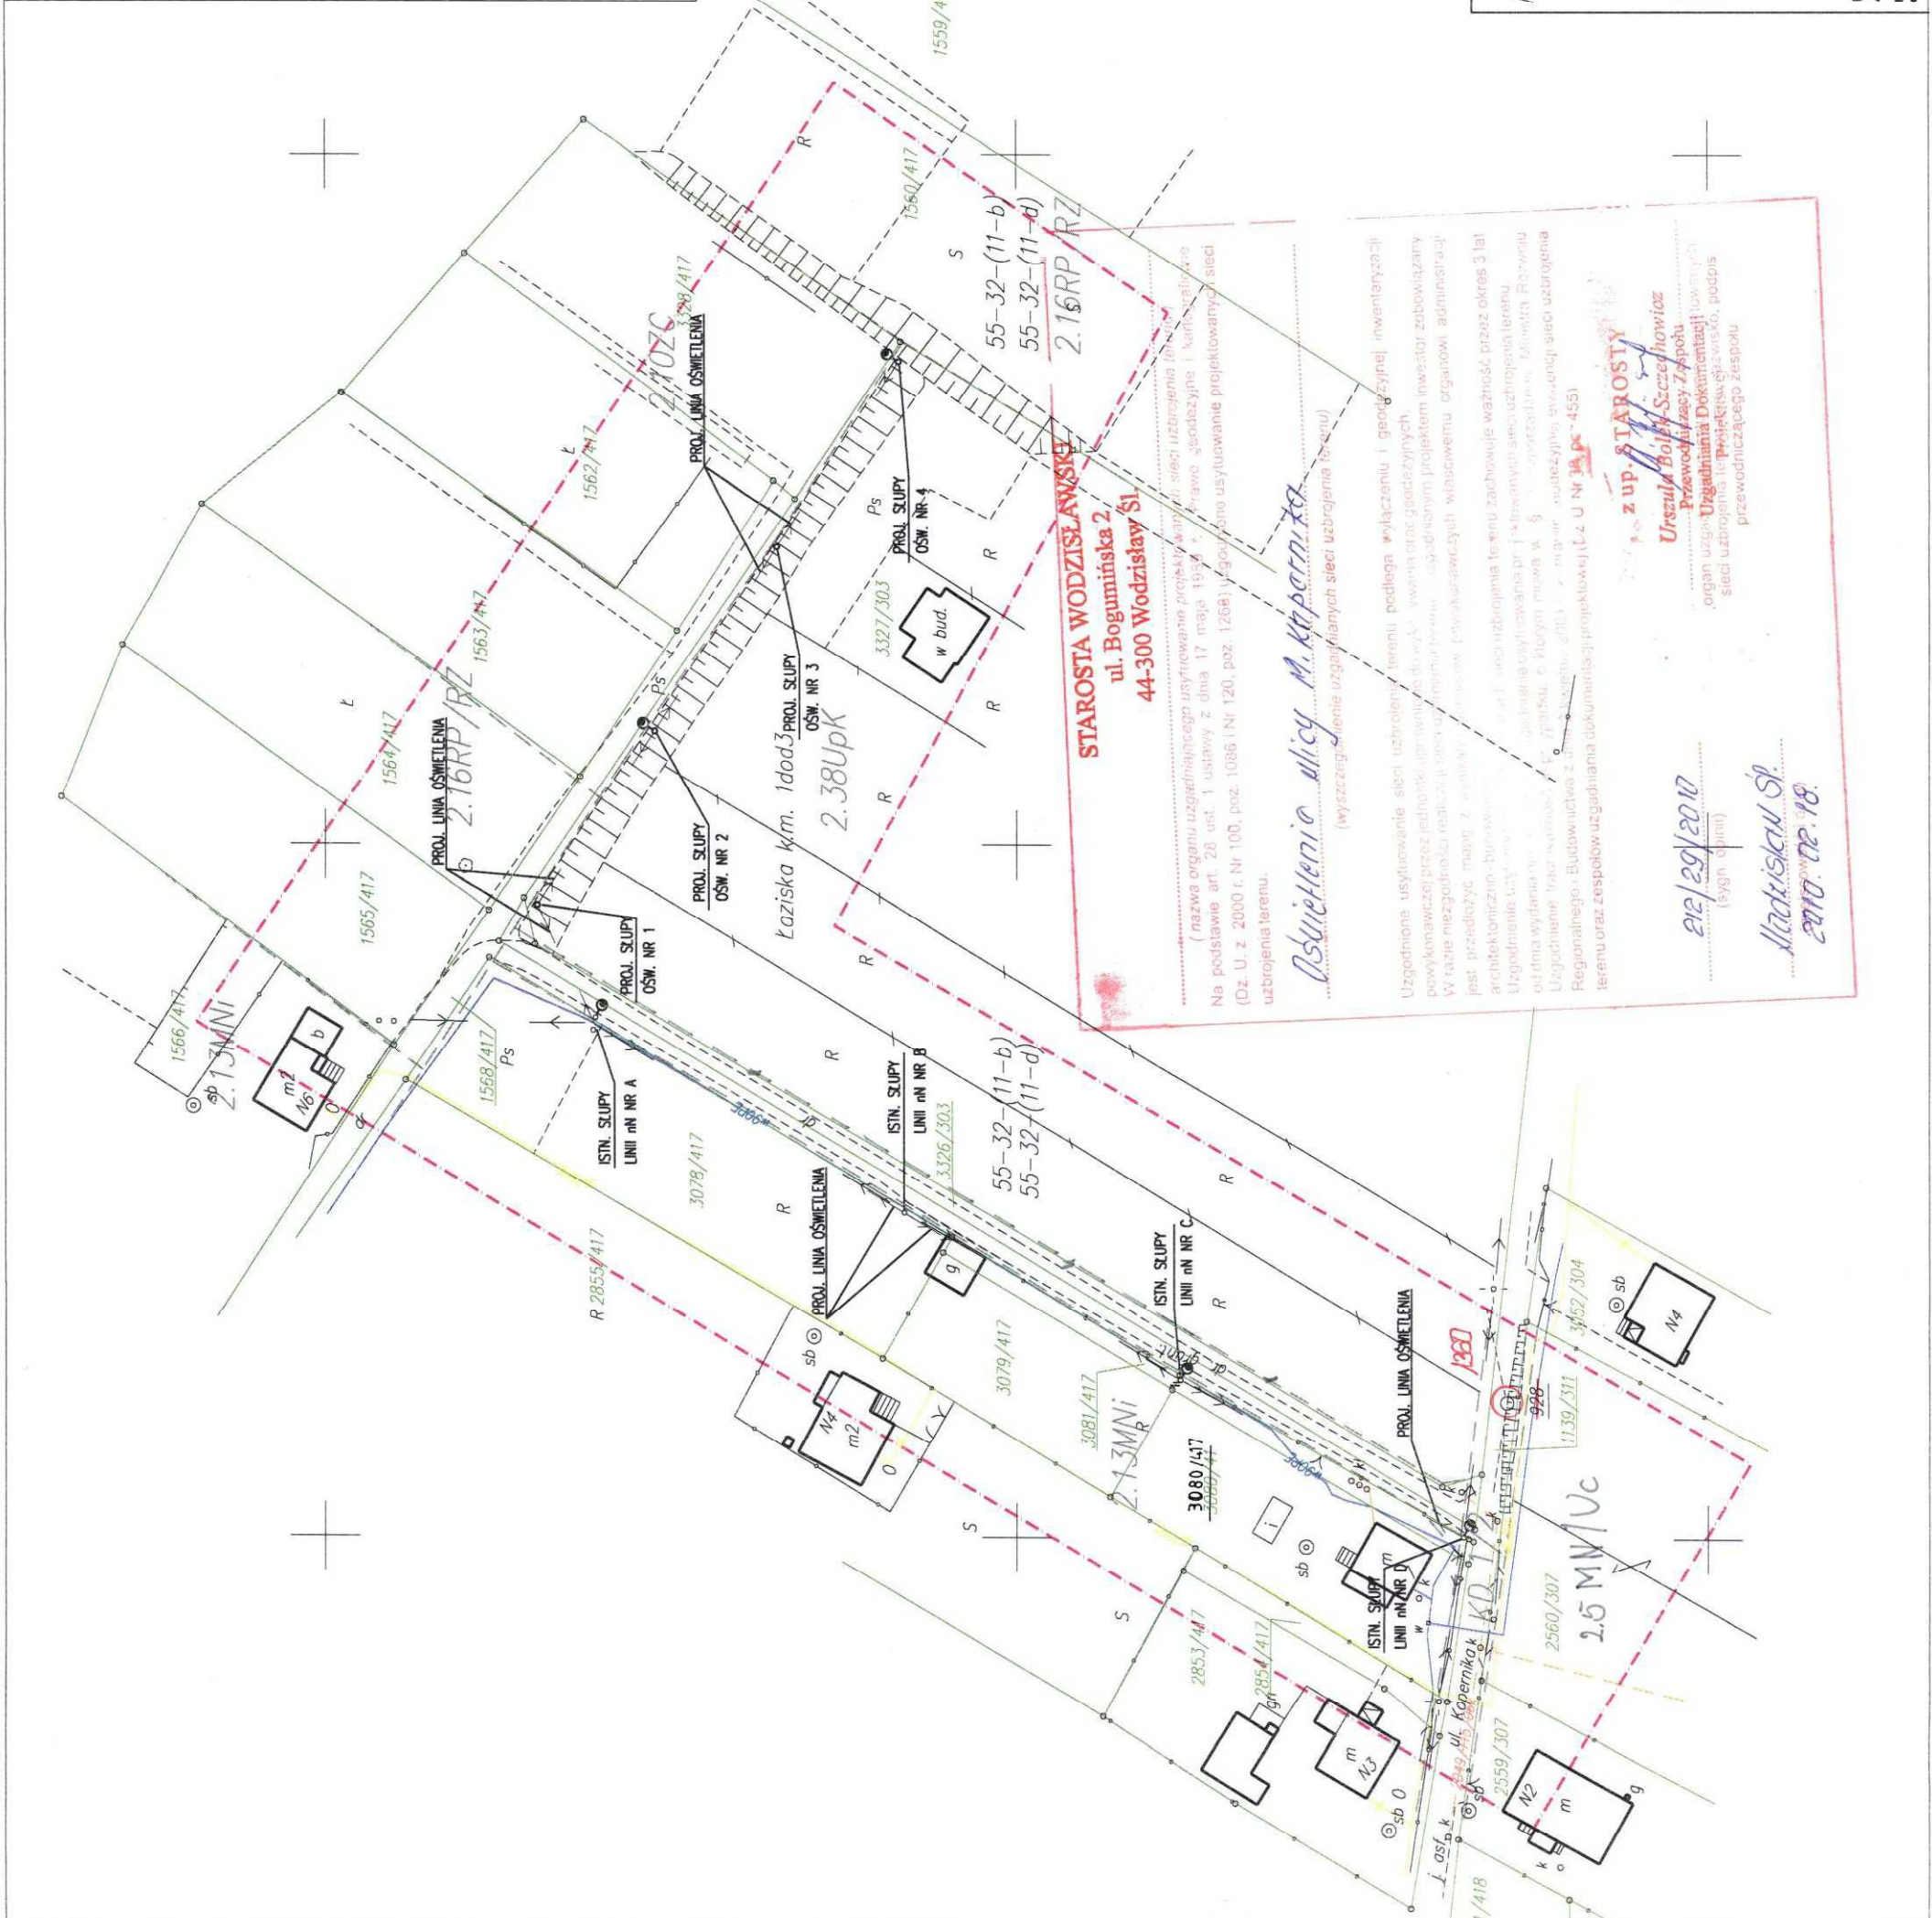

STAROSTA WODZISŁAWSKI
ul. Bogumińska 2
44-300 Wodzisław Si

Asietyk Micy M. Kopernika
(wyszczególnienie uzgodnionych sieci uzbrojenia terenu)

Uzgodnione usytuowanie sieci uzbrojenia terenu podlega wyłączeniu i geodezyjnej inwentaryzacji
powykonawczej przez jednostkę gminną, zwaną przez inwestora wykonawcą, w oparciu o projekt inwestora, z uwzględnieniem
W razie niezgodności realizacji sieci uzbrojenia terenu z zapisami projektu inwestora, administracji
jest przedmiotem mapy z uwzględnieniem uwag i uwag inwestora, w tym uwag i uwag inwestora, w tym uwag i uwag inwestora,
architektoniczno-budowlanych, w tym uwag i uwag inwestora, w tym uwag i uwag inwestora, w tym uwag i uwag inwestora,
Uzgodnienie wydatków w tym uwag i uwag inwestora, w tym uwag i uwag inwestora, w tym uwag i uwag inwestora,
Uzgodnienie wydatków w tym uwag i uwag inwestora, w tym uwag i uwag inwestora, w tym uwag i uwag inwestora,
Regionalnego i Budownictwa z uwzględnieniem uwag i uwag inwestora, w tym uwag i uwag inwestora, w tym uwag i uwag inwestora,
terenu oraz zespołów uzgodnienia dokumentacji projektowej (Lz. U. Nr 18 Ps - 455)

2010. 02. 18

FIRMA PROJEKTOWO- WYKONAWCZA	TYTUŁ: PLAN ZAGOSPODAROWANIA TERENU
	OBIEKT: OŚWIETLENIE ULICZNE W ŁAZISKACH PRZY UL. KOPERNIKA
ul. Bielska 22 43-430 SKOCZÓW tel./fax (33) 853-41-20 e-mail: biuro@el-projekt.eu	TEMAT: P.B.-W. BUDOWY OŚWIETLENIA ULICZNEGO
	PROJEKTOWAŁ: inż. BARTOMIEJ KOZACZKA UPRAW. nr 54/2507/PWOE/09 inż. TOMASZ STRACH mgr inż. TOMASZ WAWRZYCZEK
	SPRAWDZIŁ: mgr inż. MANFRED HENNING UPRAW. nr 251/90
	DATA: 09.2009
	SKALA: 1:1000
	NR PROJ.: 42/2009
	RYŚ: 2.