



Przekrój poprzeczny  
km 0 + 048,50

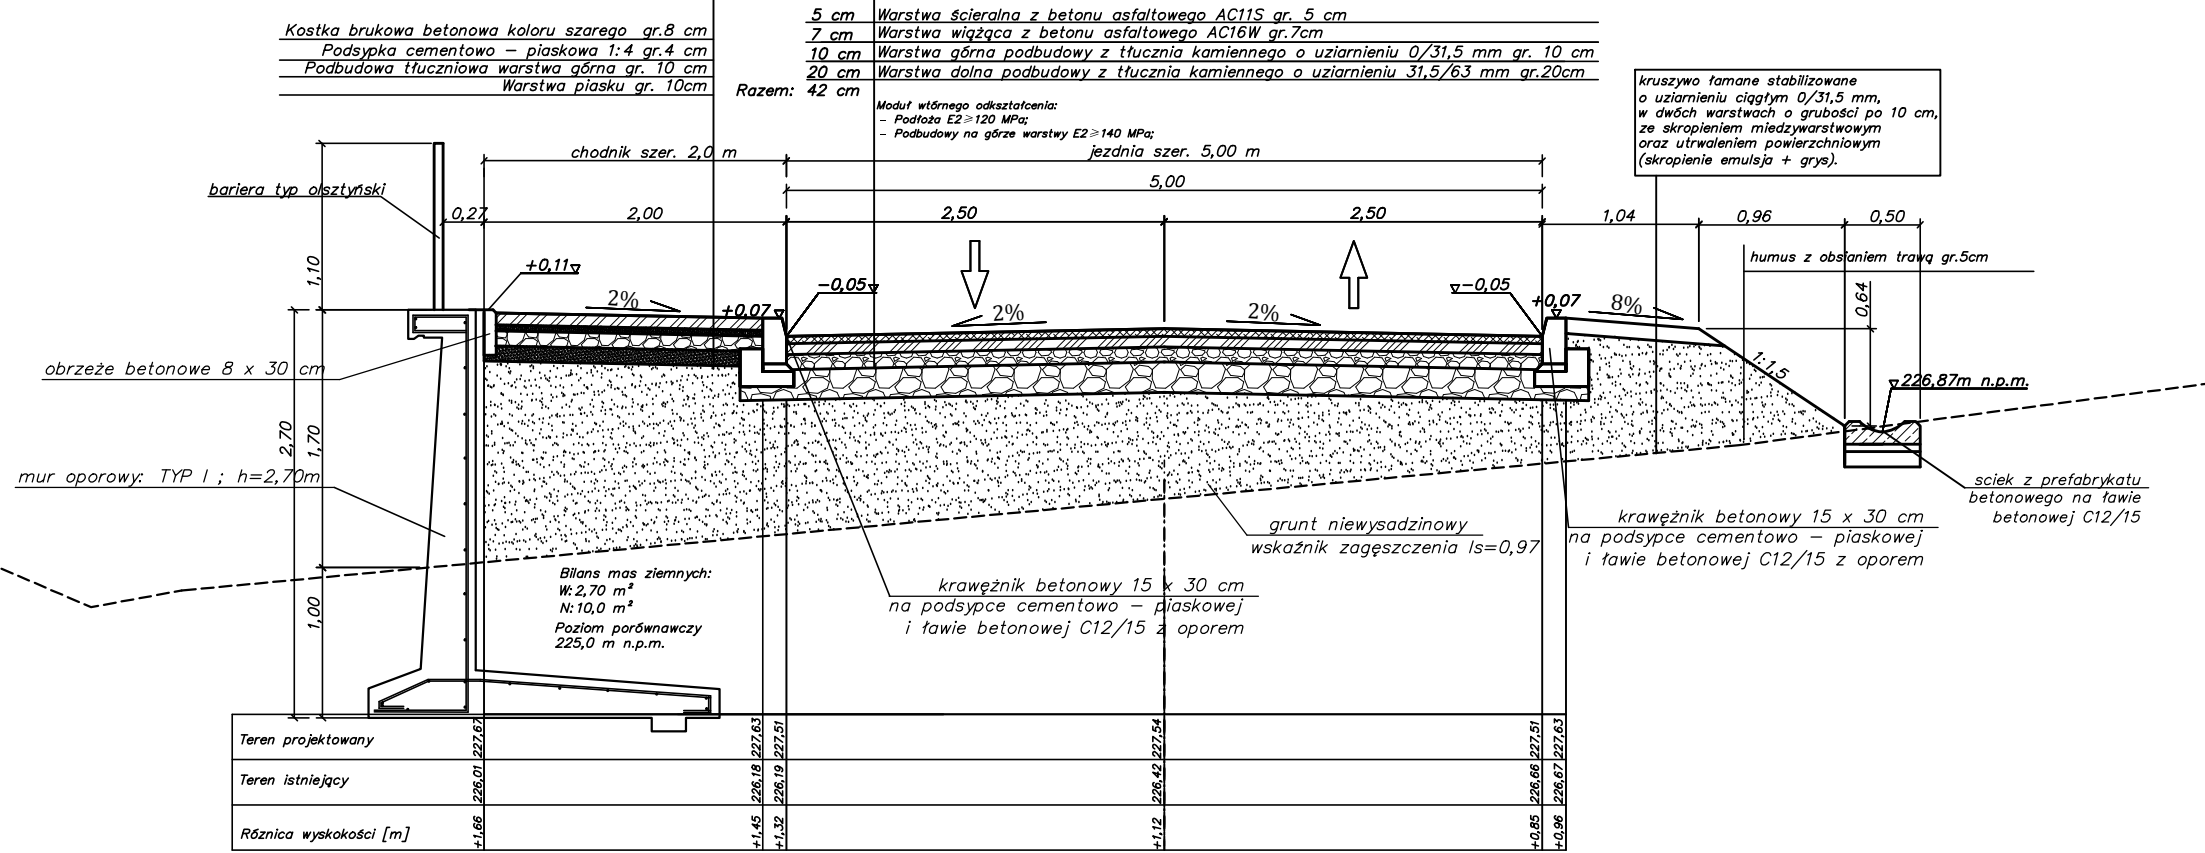

Przekrój poprzeczny  
km 0 + 061,0

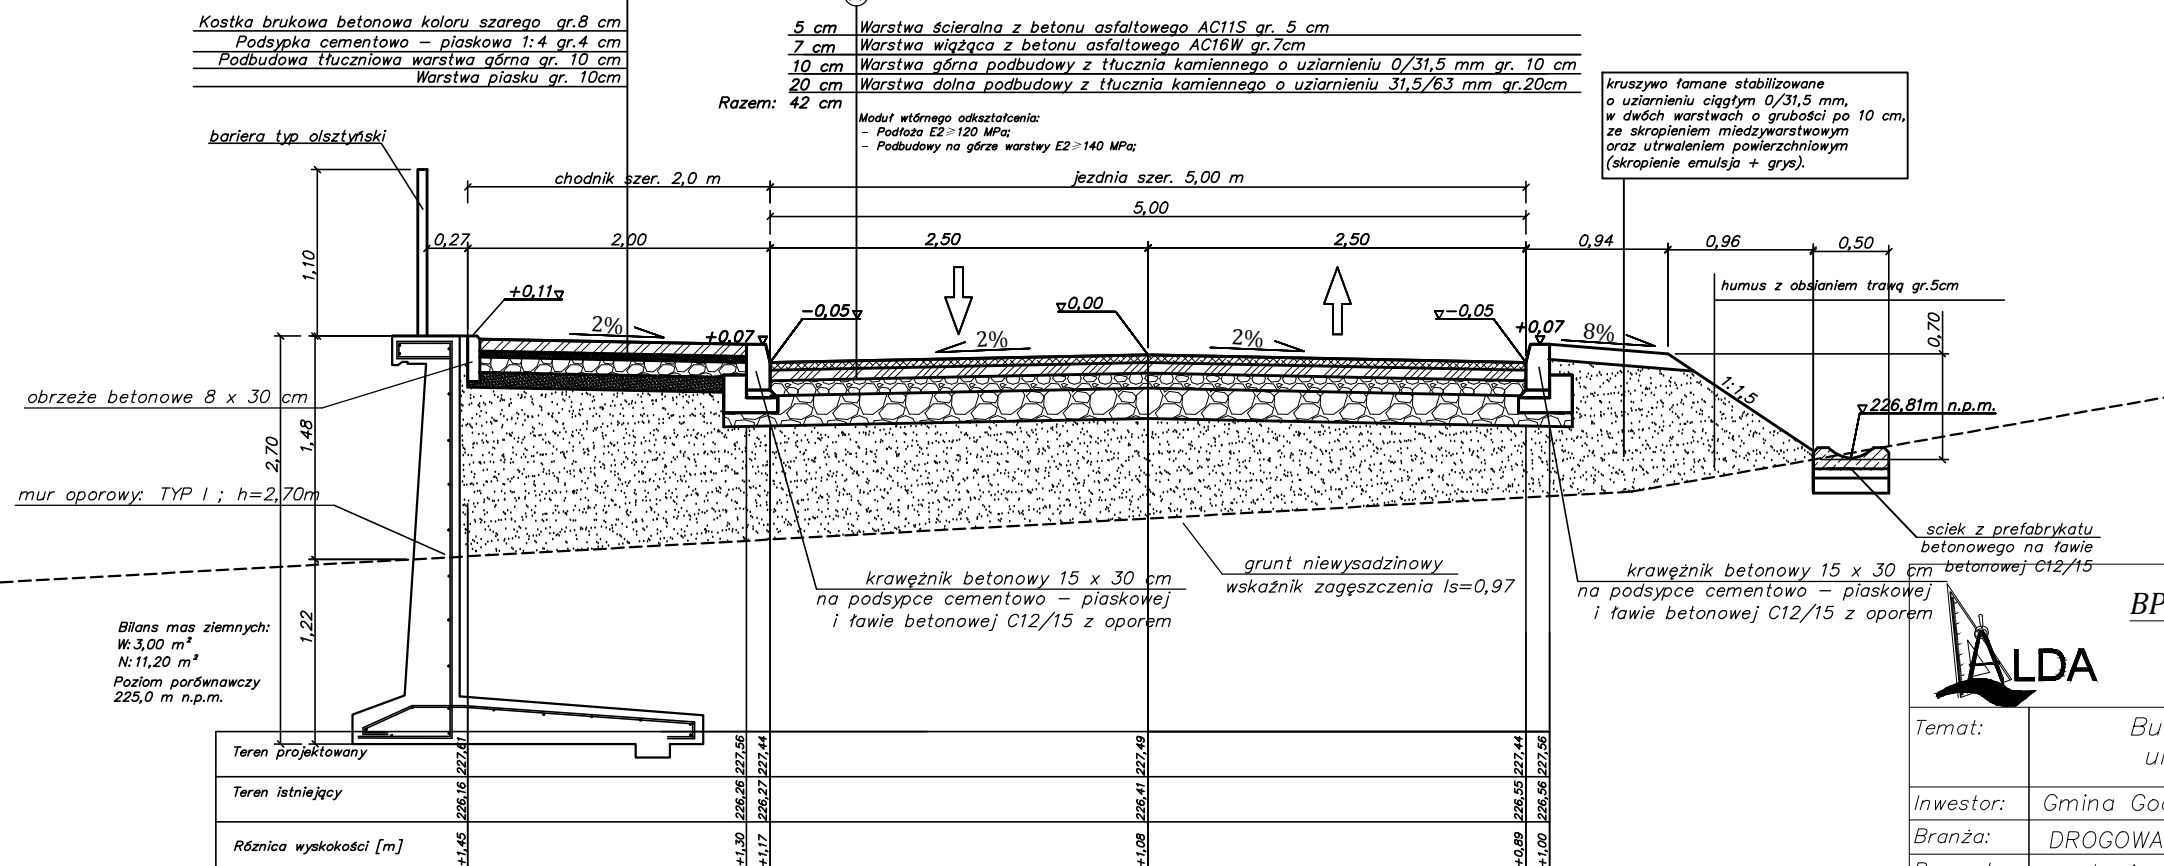

BPU "ALDA"s.c.; Hanna i Janusz Franciczek  
Wodzisław Śl.,  
ul. Skrzyszowska 39c

Temat:	Budowa drogi publicznej – połączenie ul. Szkolnej i ul. Zielonej w Skrbeńsku	
Inwestor:	Gmina Godów	
Branża:	DROGOWA	
Rysunek:	przekroje poprzeczne	Rys.Nr
Projektant:	mgr inż. Janusz Franciczek upr. bud. 711/88	skala: 1:50
	mgr inż. Kinga Młaz upr. bud. SLK/4166/POOD/12	Data: październik 201