


PRZEKRÓJ TYPOWY NAWIERZCHNI F-F

km 0+075 - 0+095

skala 1:20

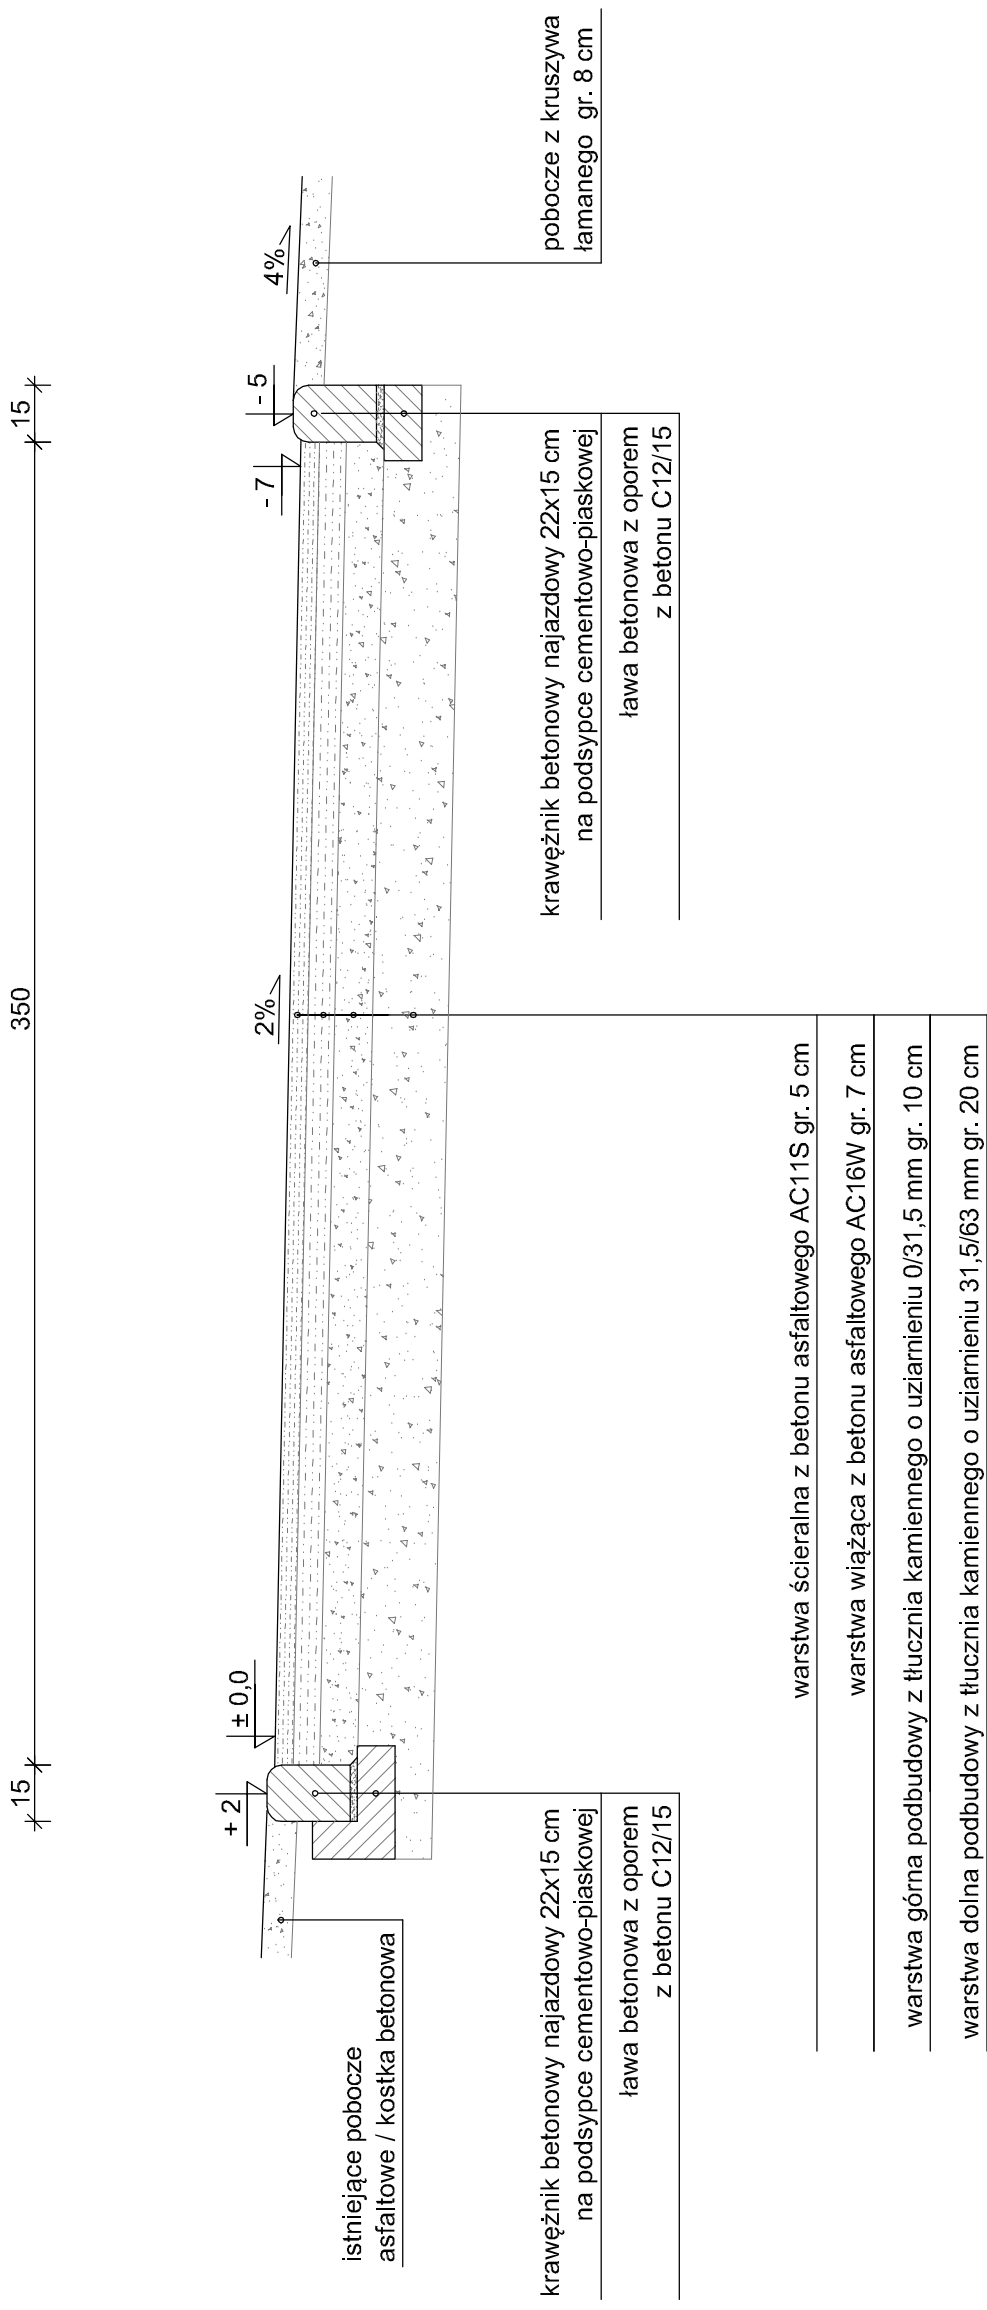

STUDIO POŁOMSCY

UL. STRZELCÓW BYTOMSKICH 38, 44-280 RYDUŁK TOWY

Investor:

Gmina Godów

ul. 1 Maja 53, 44-340 Godów

Adres inwestycji:

ulica Szkolna w Skrbeńsku

Temat:

ulica Szkolna w Skrbeńsku

Projektant:

mgr inż. Grzegorz Polomski nr upr. bud. SLK/5022/POOD/13

Nazwa rysunku:

PRZEKRÓJ TYPOWY NAWIERZCHNI F-F

Skala:

1 : 20

Data wykonania:

lipiec 2017

Nr rysunku:

7

STUDIO POŁOMSCY jako autor projektu zgodnie z Ustawą o prawie autorskim i prawach pokrewnych z dnia 04. 02. 1994 r. (Dziennik Ustaw Nr 24 poz. 83 z dnia 23. 02. 1994) zastrzega prawa autorskie i zakazuje bez jego wiedzy i zgody wykorzystywania tego projektu do celów handlowych, medialny handlowej i wprowadzania w nim zmian ponad wytyczone w projekcie.