

AKTUALIZACJA MAPY ZASADNICZEJ

1 : 1000

s. 55-32-(23-c); (3-0)

OBIEKT: Powiat: Wodzisławski

Pszczyna, 01-09-2009
Zlec. nr 65/2009
KERG: 778-282/09

Gmina: Godów
Obręb: Krostoszowice
ul. Wąwozowa


Mapę wykonał:

dzielniki nr

układ współrzędnych: SG-R0W
poziom odniesienia: Kronstadt

treść mapy zgodna z terenem
na miesiąc : IX 2009

Mapa powstała w wyniku wektoryzacji mapy zasadniczej.
Granice działek wnieiono w oparciu o mapę ewidencyjnąq
Granice nie ustalano w terenie

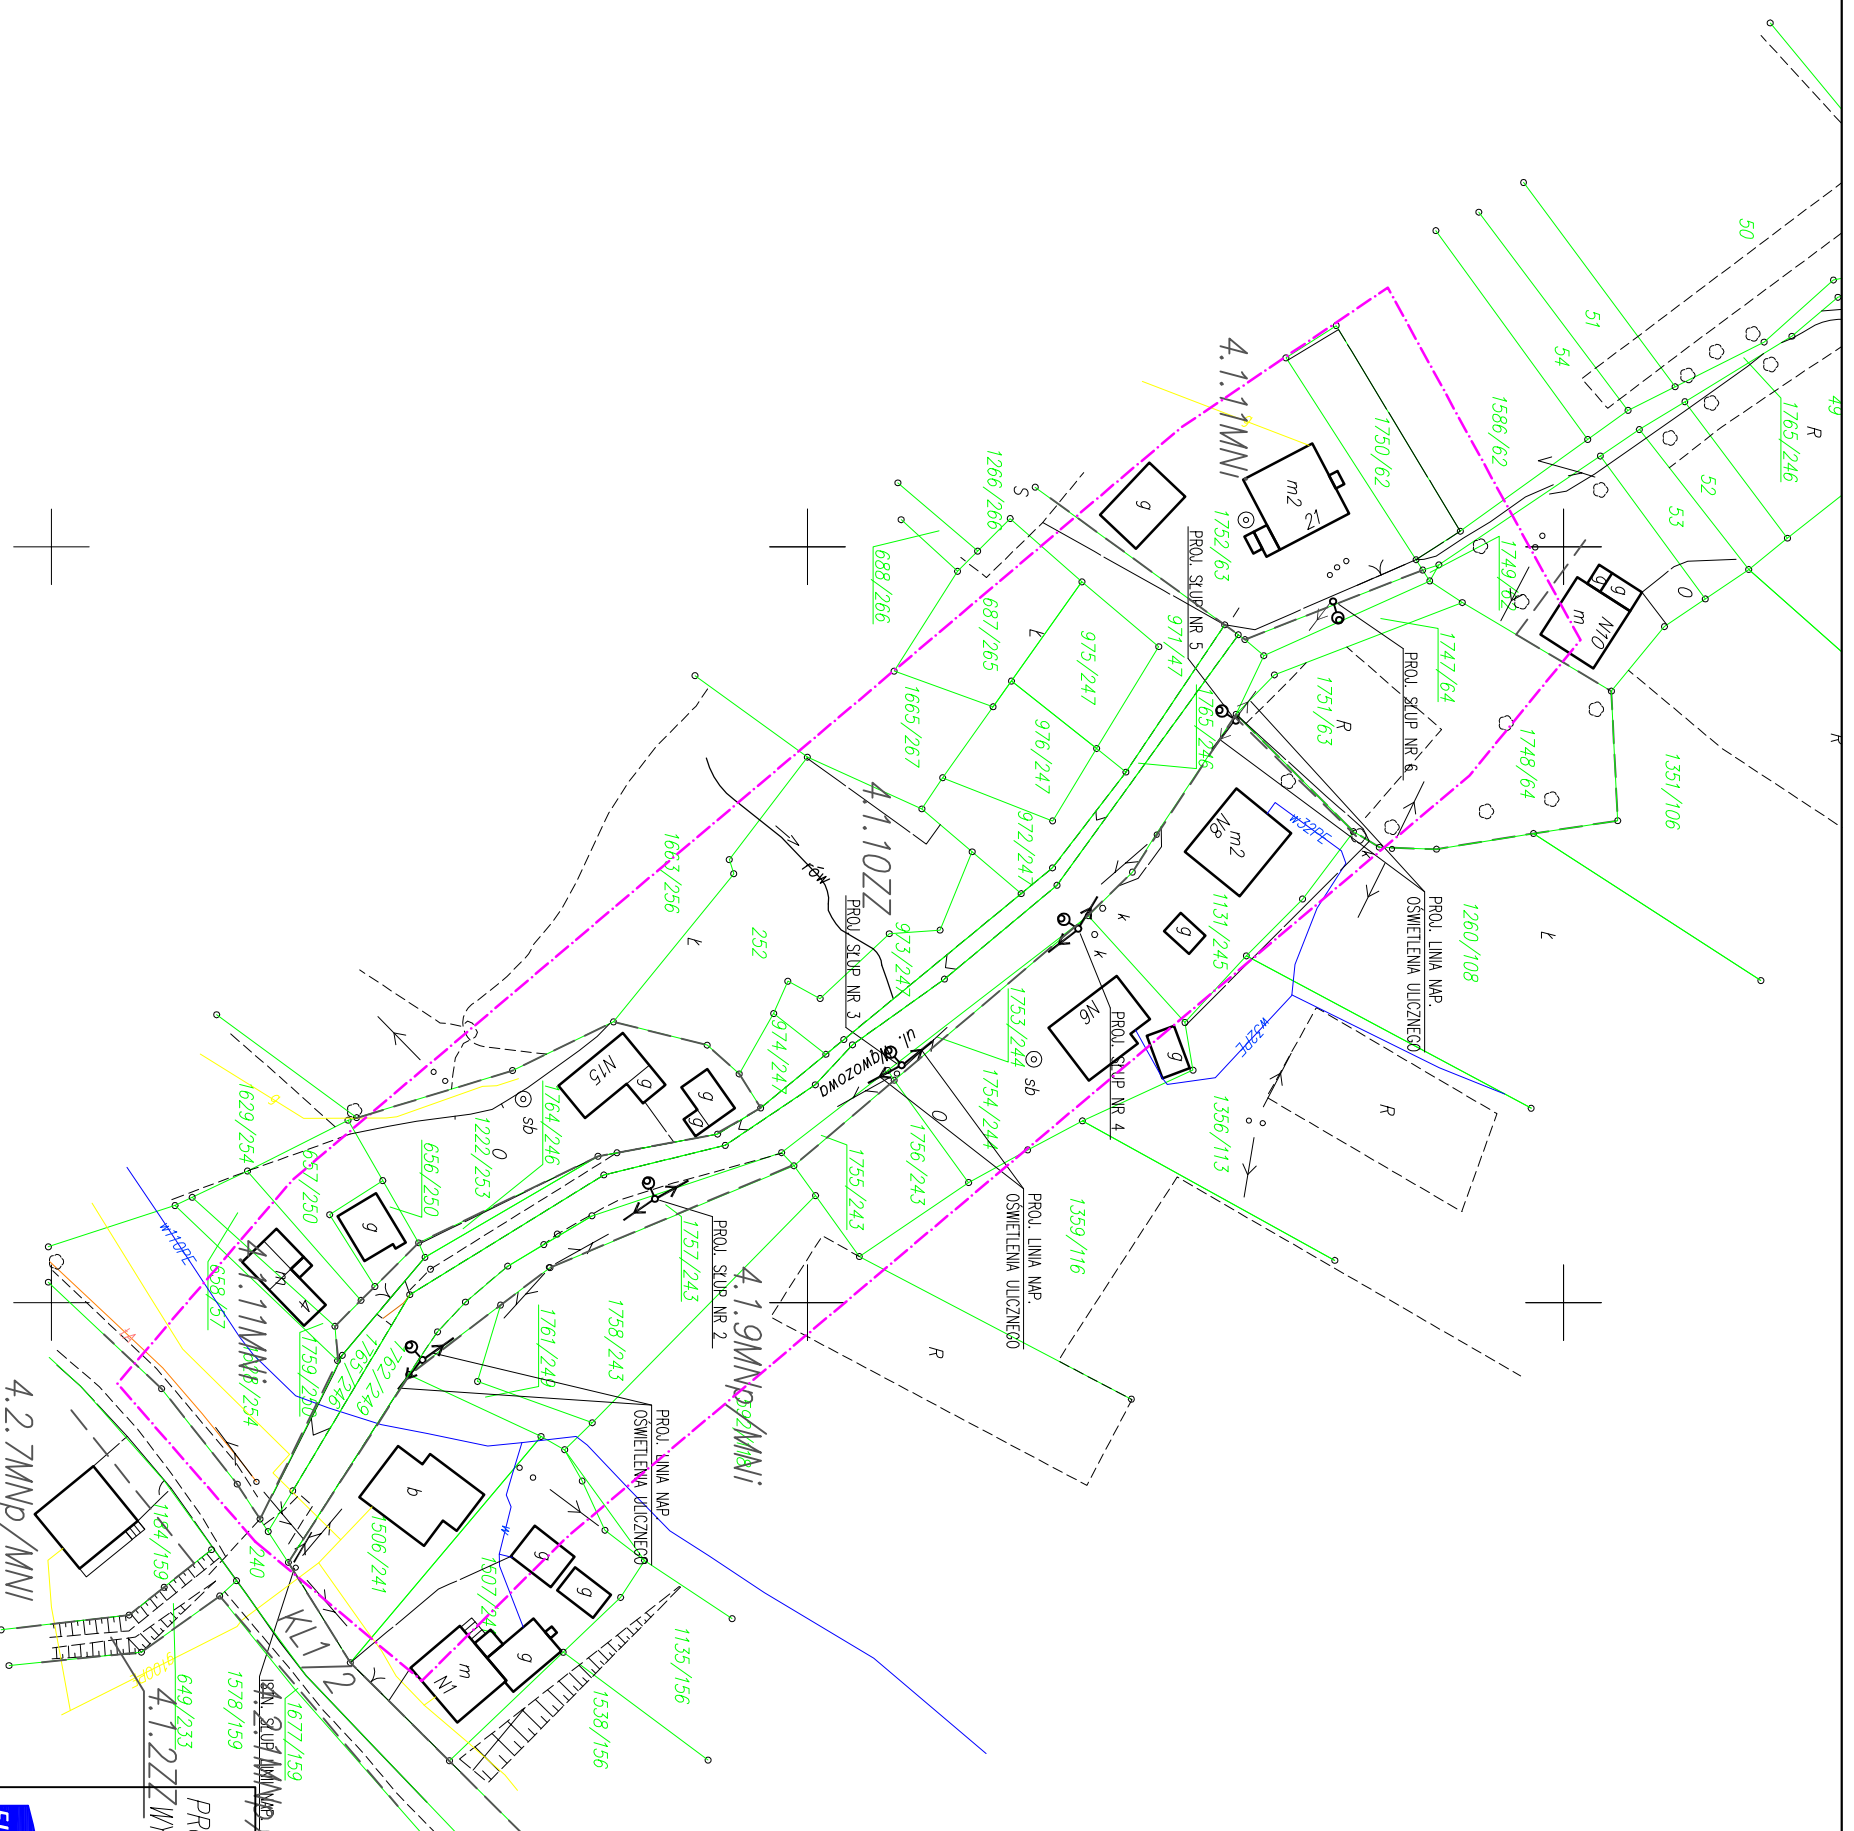

<p>FIRMA PROJEKTOWO- WYKONAWCZA</p>	
<p>TYTUŁ: PLAN ZAGOSPODAROWANIA TERENU</p>	
<p>OBIEKT:</p>	<p>OSWIETLENIE ULICZNE W KROSTOSZOWICACH PRZY ULICY WĄWOZOWEJ</p>
<p>TEMAT:</p>	<p>P.B.-W. BUDOWY OSWIETLENIA ULICZNEGO</p>
<p>PROJEKTOWAŁ:</p>	<p>inż. BARTŁOMIEJ KOZACZKA iprAW. nr SLK/2507/PKOC/09 inż. TOMASZ STRACH mgr. inż. TOMASZ WAWRZYCZEK</p>
<p>SPRAWDZIŁ:</p>	<p>mgr. inż. MANFRED HENNING</p>
<p>DATA: 09.2009</p>	<p>SKALA: NR PROJ.: 31/2009 RYS: 2b.</p>
<p>ul. Biejska 22 43-430 SKOCZÓW tel./fax (33) 853-41-20 e-mail: biuro@el-projekt.eu</p>	

