


- LEGENDA:**
- PROJEKTOWANA LINIA NAPOWIETRZNA OSW. ASXSn 2x25 NA STUPACH Z ZEREDZIANI E ORAZ ZN
  - PROJEKTOWANA LINIA NAPOWIETRZNA OSW. ASXSn 2x25 NA ISTNIEJĄCYCH STUPACH WIROWANYCH TYPU E ORAZ ZN
  - PROJEKTOWANY STUP OSW. Z WŚCIEGNIKIEM I OPRAWĄ
  - ISTN. STUPY - POZOSTAWIONE BEZ ZMIAN
  - PROJEKTOWANE STUPY
  - NUMER PROJEKTOWANEGO STUPA DLA LINII NAPOWIETRZNEJ nN
  - NUMER ISTNIEJĄCEGO STUPA DLA LINII NAPOWIETRZNEJ nN
  - ISTNIEJĄCA LINIA NAPOW. nN 4 x AL 70+35, ASXSn 2x25 POZOSTAWIONA BEZ ZMIAN
  - ODGROMNIK SE 30.166

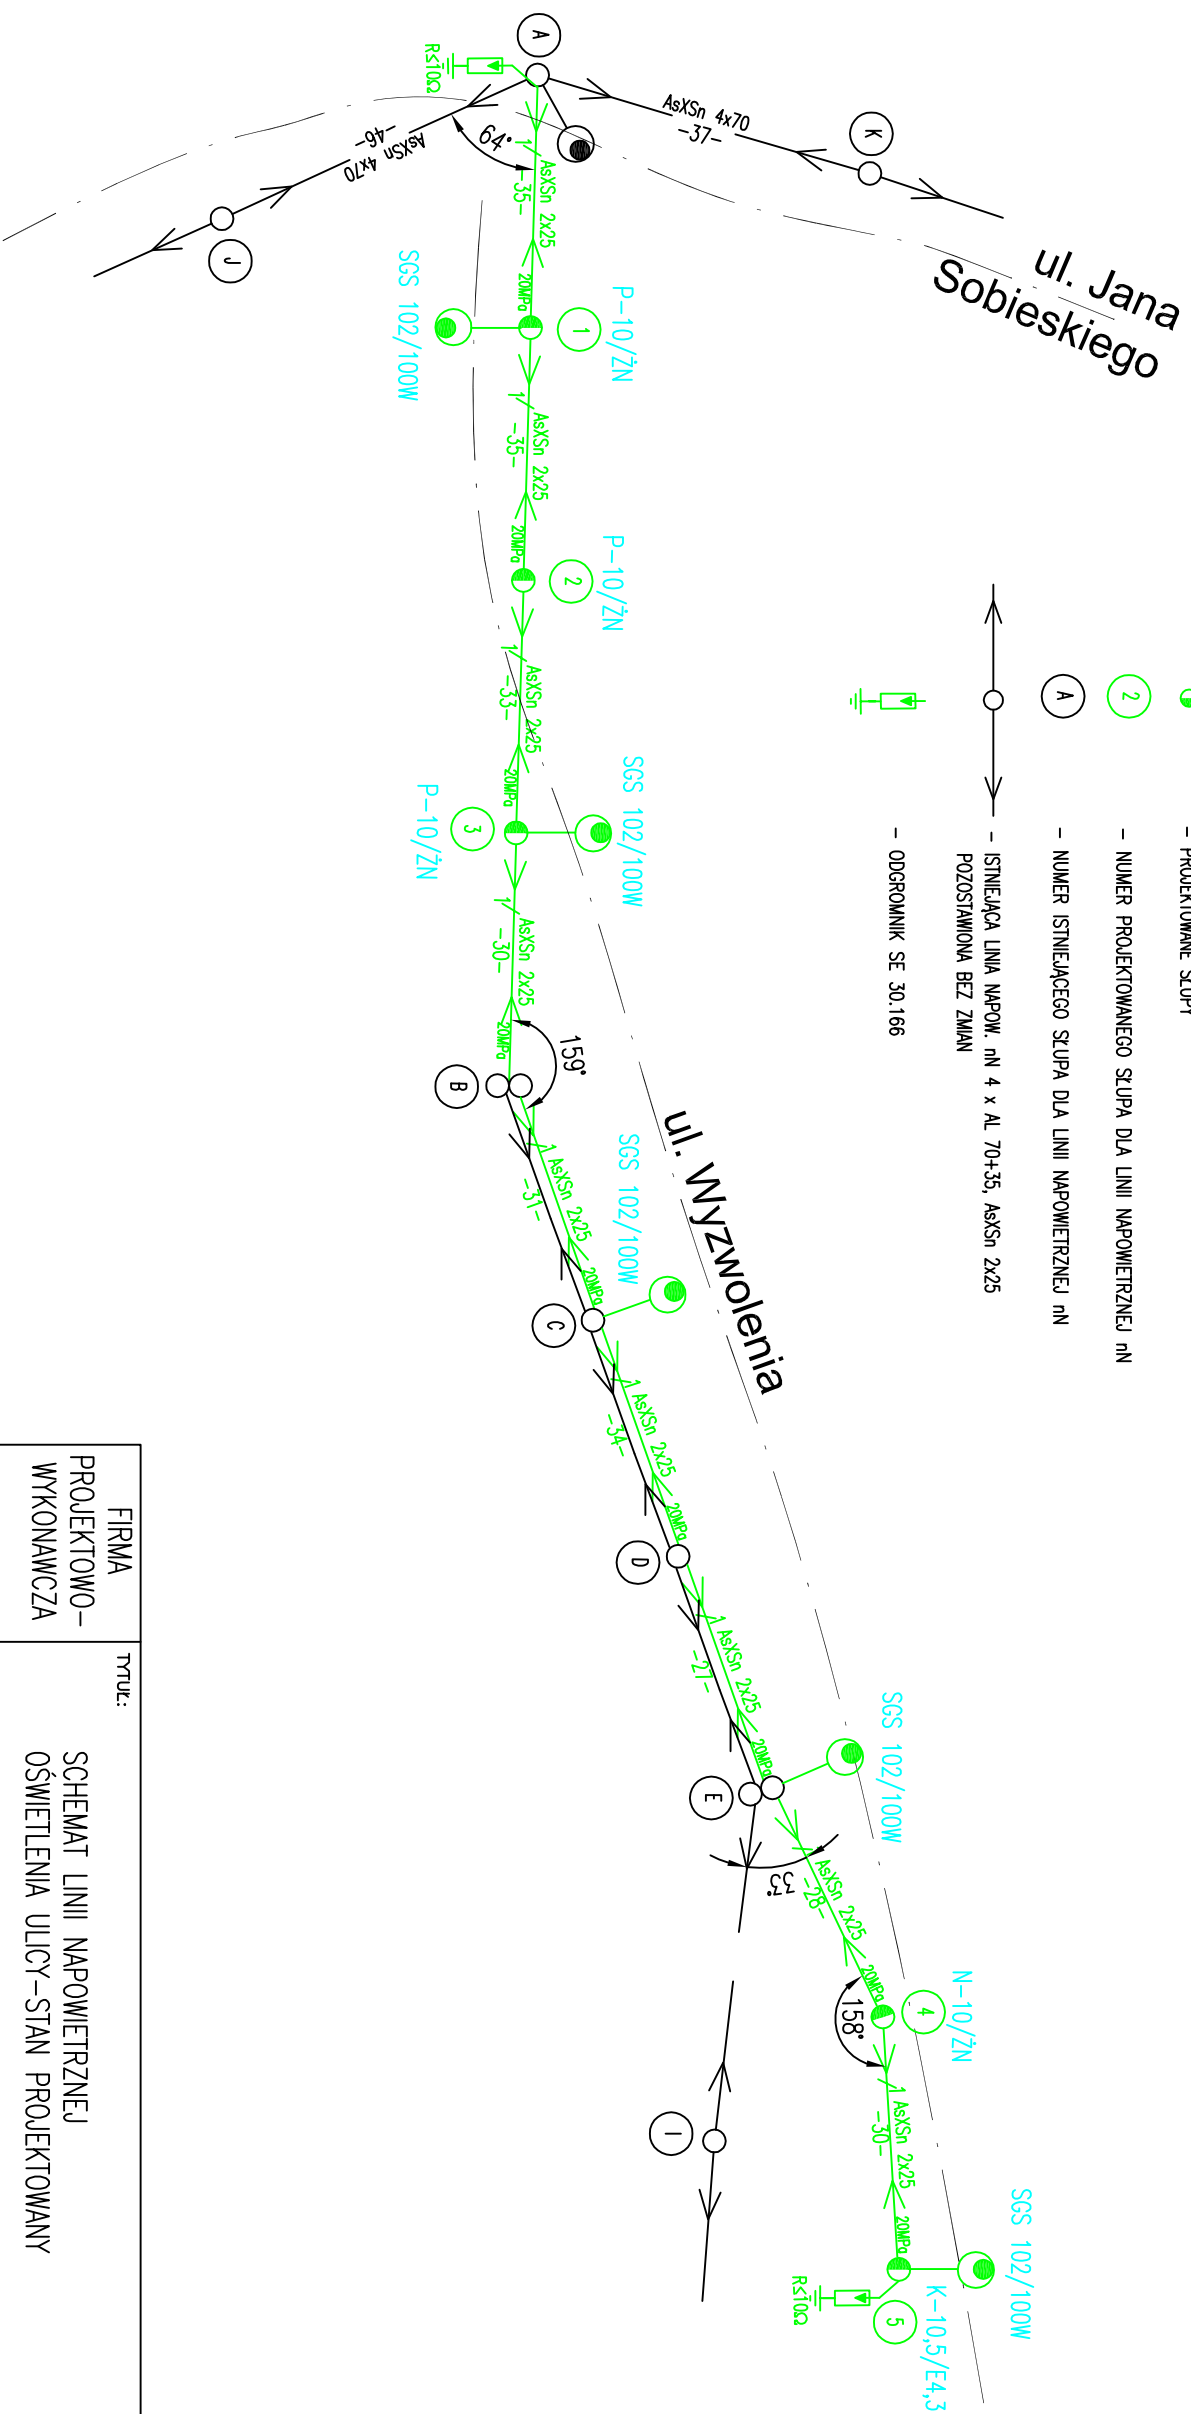

FIRMA  
PROJEKTOWO-  
WYKONAWCZA



ul. Bielska 22  
43-430 SKOCCZÓW  
tel./fax (33) 853-41-20  
e-mail: biuro@el-projekt.eu

TYTUL:  
SCHEMAT LINII NAPOWIETRZNEJ  
OSWIETLENIA ULICY-STAN PROJEKTOWANY

OBIEKT: OSWIETLENIE ULICZNE W GOSKOWICACH PRZY UL. WYZWOLENIA

TEMAT: P.B.-W. BUDOWY OSWIETLENIA ULICZNEGO

PROJEKTOWAŁ: inż. BARTŁOMIEJ KOZACZKA  
inż. PRAW. nr. SIK/2507/PWOC/09

SPRAWDZIŁ: mgr inż. MANFRED HENNING  
inż. TOMASZ STRACH  
mgr inż. TOMASZ WAWRZYCZEK

DATA: 09.2009 SKALA: - NR PROJ.: 28/2009 PRS: 3d. Ark. 1/2