Wykonanie nakładki asfaltowej na ul. Wallacha w Skrzyszowie na odcinku 145mb.

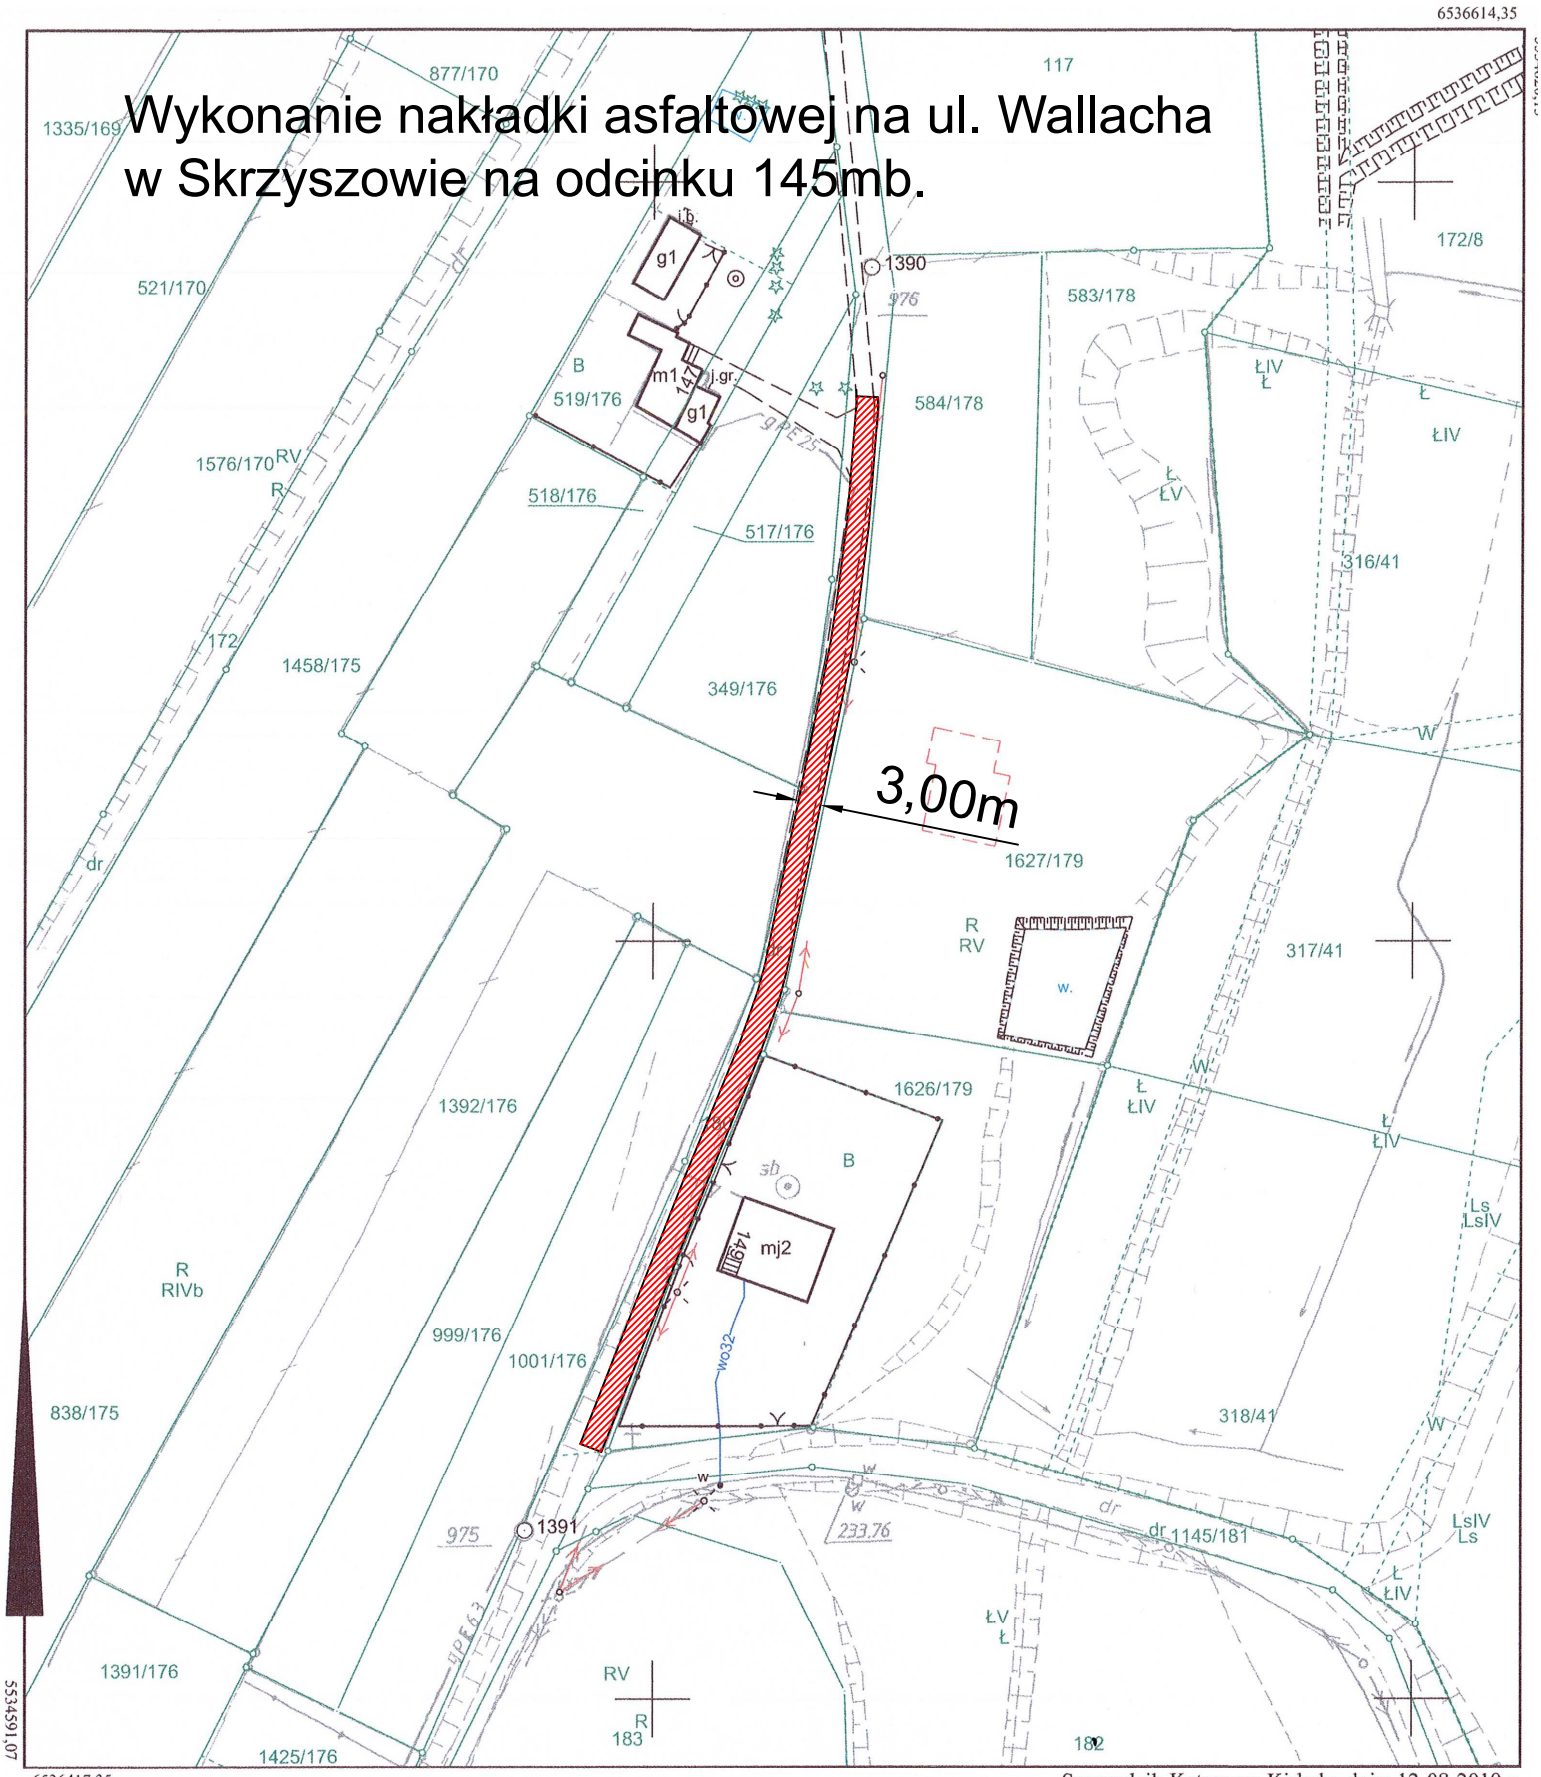

Sporządził: Katarzyna Kirkało, dnia: 12-08-2019 r.
WG.6642.1.3355.2019

MAPA ZASADNICZA

Skala: 1:1000

Województwo: śląskie
Powiat: wodzisławski
Jednostka ewidencyjna: 241505_2 Godów
Obręb ewidencyjny: 0007 SKRZYSZÓW

Sekcja: 6.122.25.03.2
Układ współ.: PL-2000, układ odniesienia PL-ETRF2000

Poświadcza się zgodność niniejszej kopii z treścią materiału państwowego zasobu geodezyjnego i kartograficznego	
Organ prowadzący państwowy zasób geodezyjny i kartograficzny	Starosta Wodzisławski
Nazwa materiału zasobu	Mapa zasadnicza
Identyfikator ewidencyjny materiału zasobu	P.2415. 2014.2
Data wykonania kopii	12. 08. 2019
Imię, nazwisko i podpis osoby reprezentującej organ	z up. STAROSTY mgr inż. Katarzyna Kirkało PODINSPEKTOR