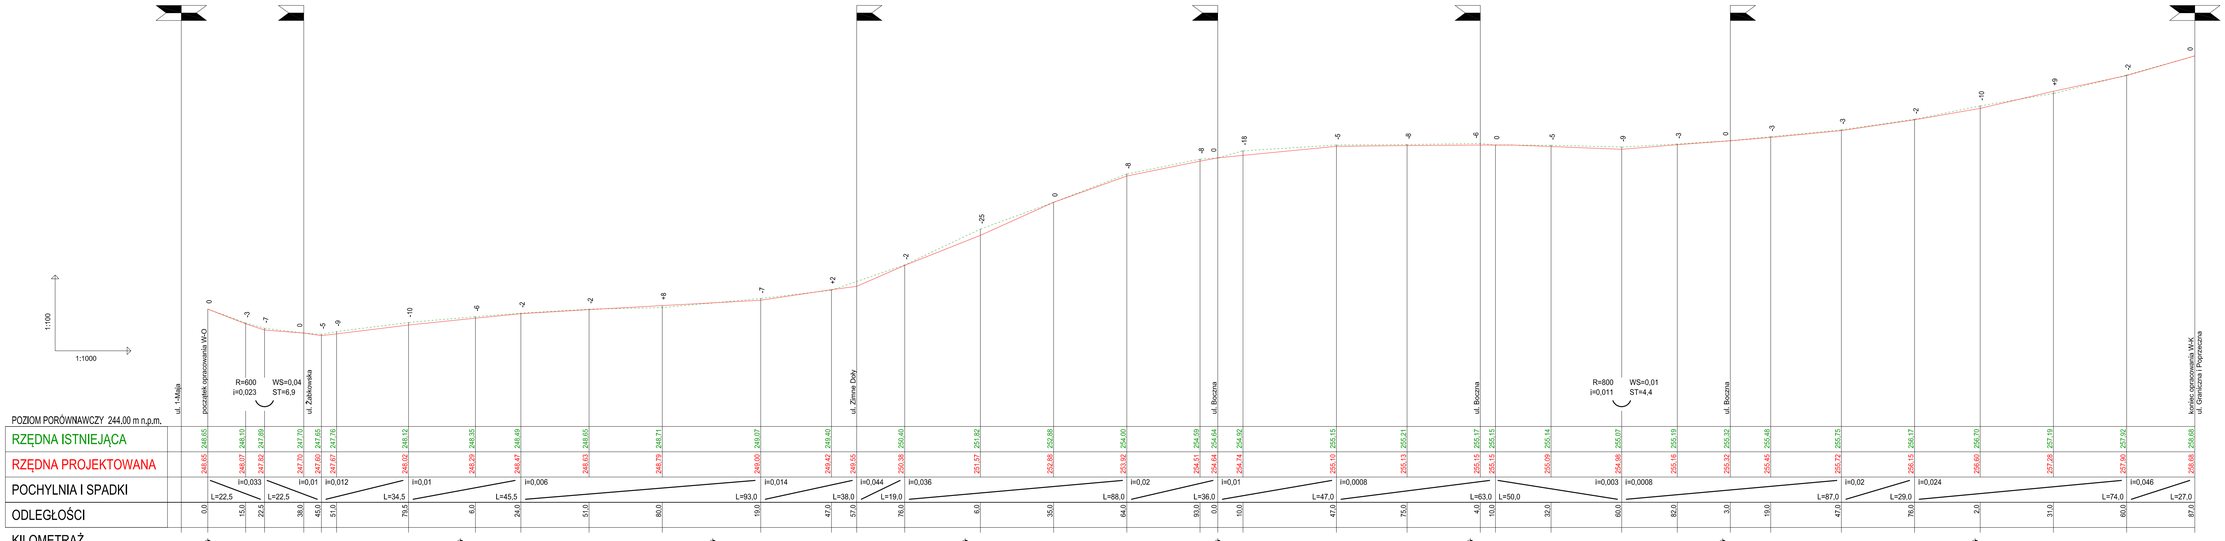

Podniesienie dostępności komunikacyjnej atrakcji turystycznych na pograniczu polsko-czeskiego w ramach Euroregionu Śląsk Cieszyński na obszarze gminy Godów, powiatu wodzisławskiego i gminy Petrovice u Karviné

STUDIO POŁOMSCY
UL. STRZELCÓW BYTOMSKICH 38, 44-280 RYDUŁTOWY

Zamawiający:
Gmina Godów
ul. 1 Maja 53, 44-340 Godów

Adres inwestycji:
44-341 Gołkowice, ul. Graniczna

Temat:
"Przebudowa ulicy Granicznej w Gołkowicach"

Projektant:
mgr inż. Grzegorz Połomski nr upr. bud. SLK/5022/POOD/13

Data wykonania:
marzec 2016

Nazwa rysunku:
PROFIL PODŁUŻNY DROGI

Skala:
1 : 100/1000

Nr rysunku:

STUDIO POŁOMSCY jako autor projektu zgodnie z Ustawą o prawie autorskim i prawach pokrewnych z dnia 04. 02. 1994 r (Dziennik Ustaw Nr 24 poz. 83 z dnia 23. 02. 1994) zastrzega prawa autorskie i zakazuje bez jego wiedzy i zgody wykorzystywania tego projektu do celów handlowych, reklamy handlowej i wprowadzania w nim zmian ponad wymienione w projekcie.