AKTUALIZACJA MAPY ZASADNICZEJ

1 : 1000

s. 55-32-(23-c); (3-a)

OBIEKT:
Powiat: Wodzisławski
Gmina: Godów
Obręb: Krostoszowice
ul. Wąwozowa
działki nr

Pszczyna, 01-09-2009
zlec. nr 65/2009
KERG: 778-282/09

Mapę wykonał:

RGeo RUDZKI GEODEZJA
Marek Rudzki
43-200 Pszczyna, ul. Narcyzów 44
NIP 6381627755 Regon 240866950
tel. 506 666 792 www.rgeo.pl

układ współrzędnych: SG-ROW
poziom odniesiena Kronsztadt

treść mapy zgodna z terenem
na miesiąc : IX 2009

Mapa powstała w wyniku wektoryzacji mapy zasadniczej
Granice działek wniesiono w oparciu o mapę ewidencyjną
Granic nie ustalano w terenie

GEODETA UPRAWNIONY
Nr 12495
Jurczak Andrzej
43-200 PSZCZYNA
ul. Słoneczna 43

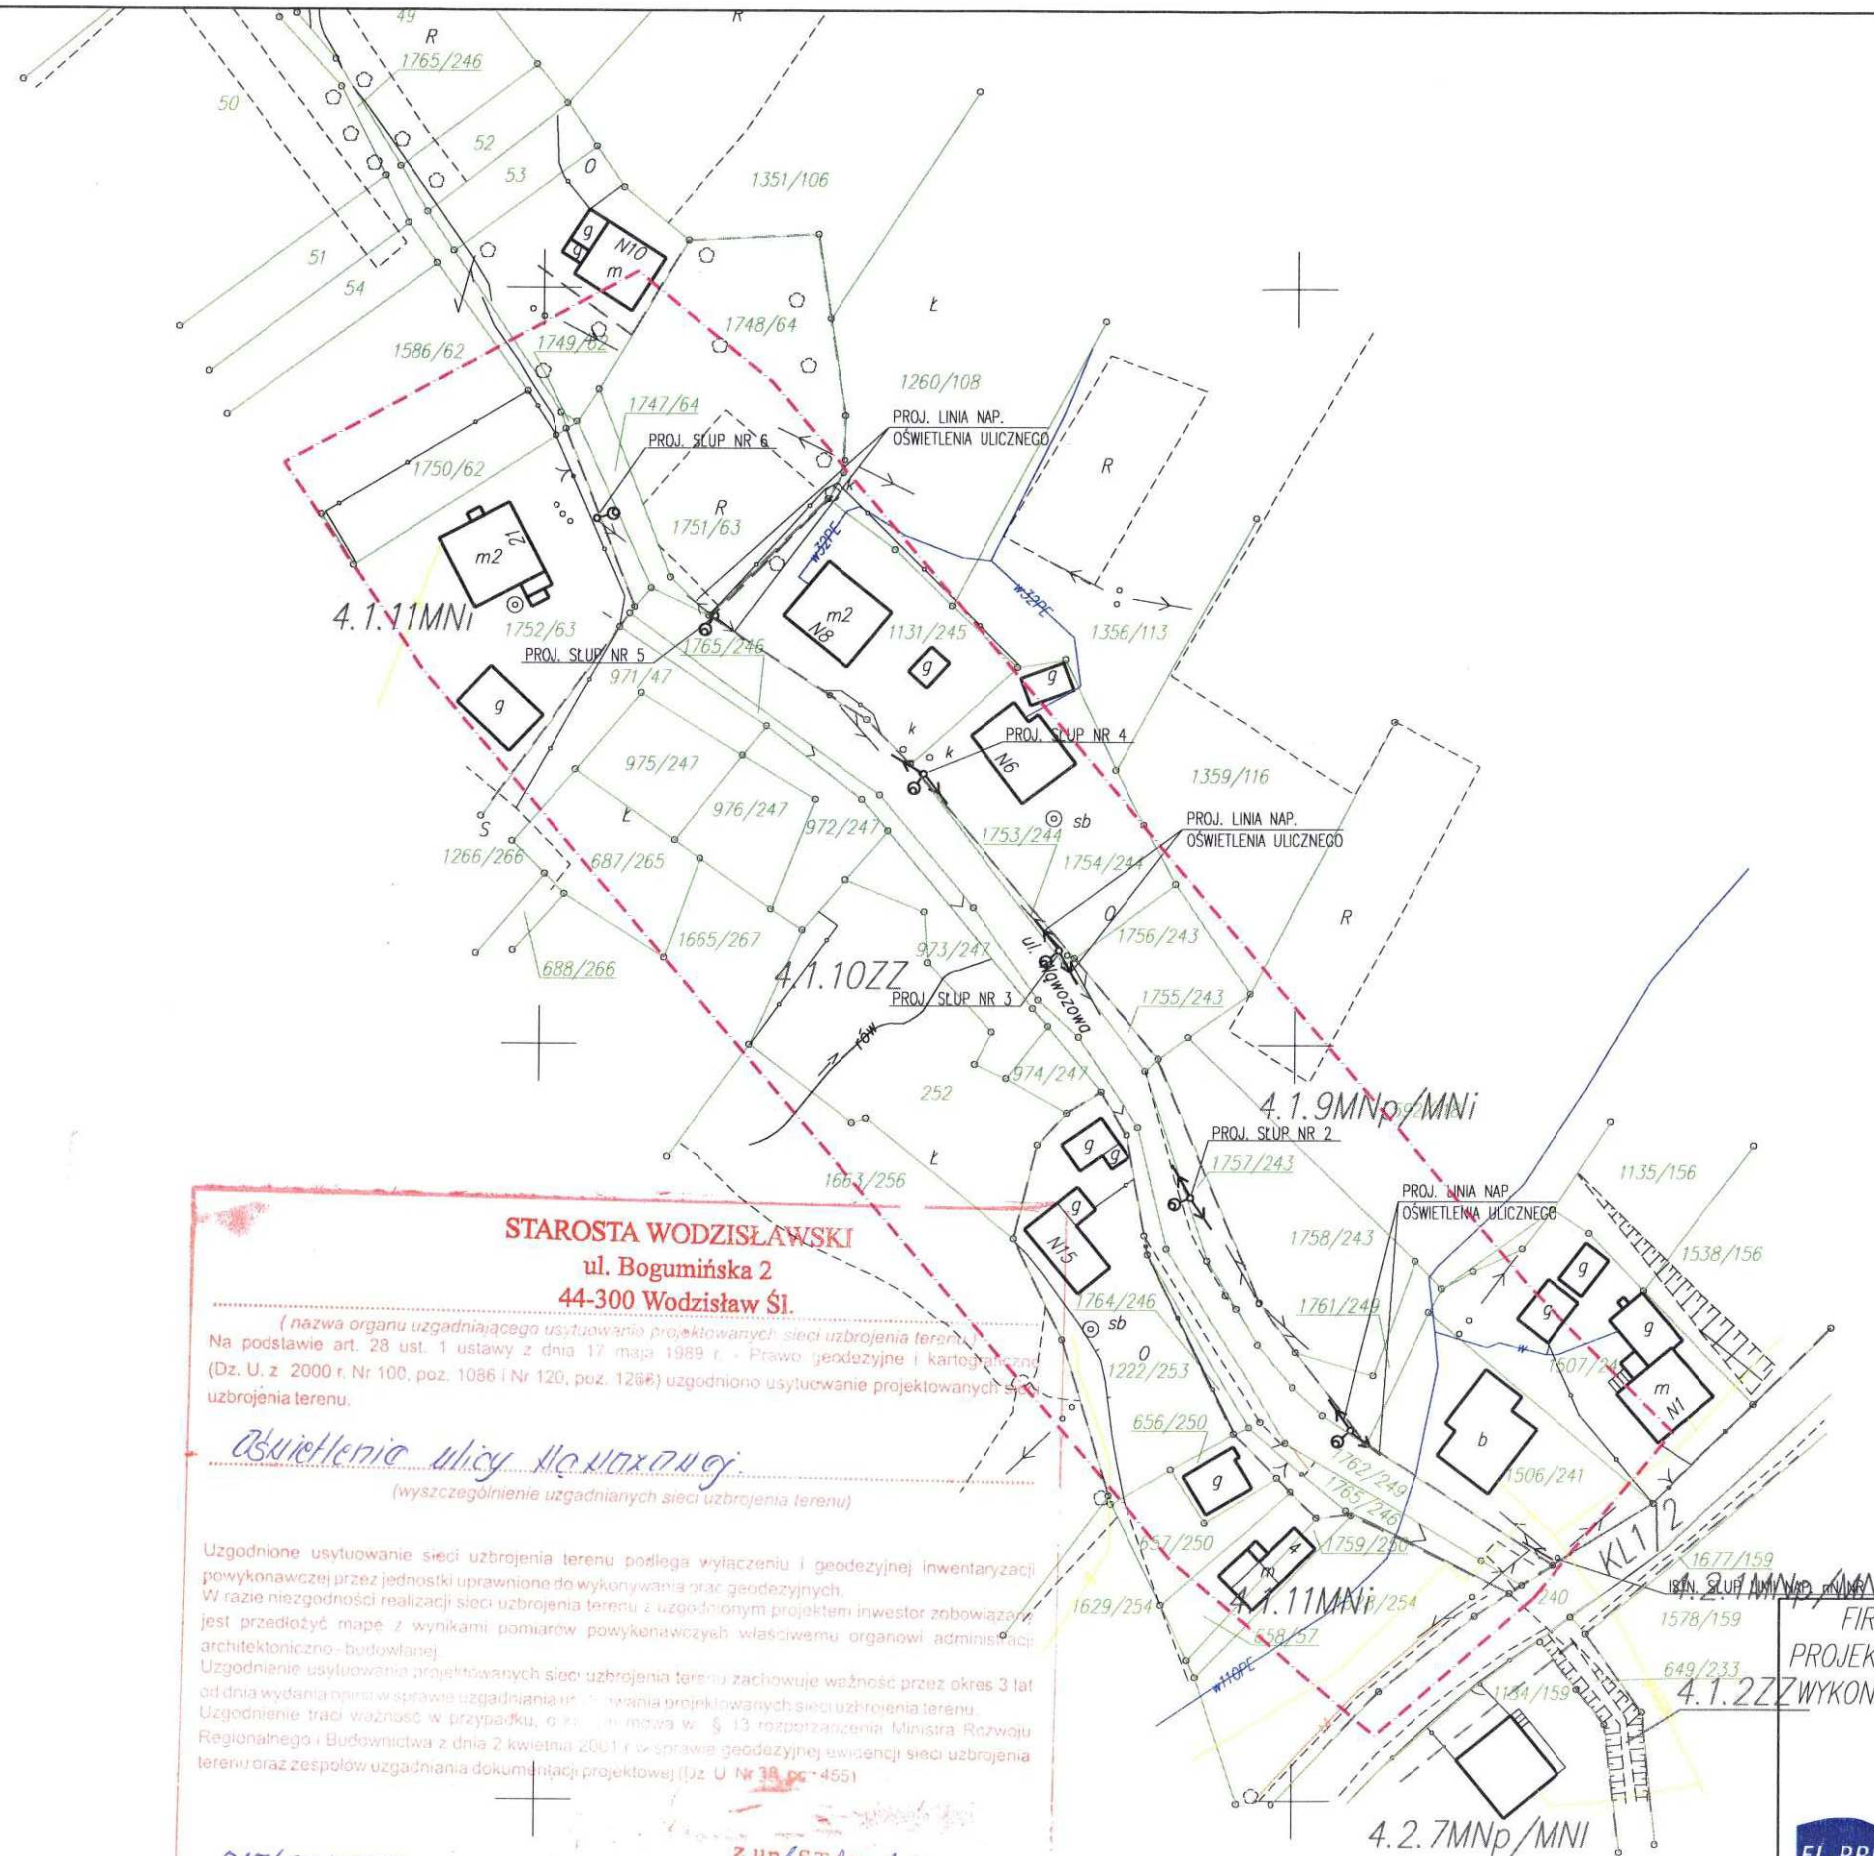

STAROSTA WODZISŁAWSKI
ul. Bogumińska 2
44-300 Wodzisław Śl.

(nazwa organu uzgadniającego usytuowanie projektowanych sieci uzbrojenia terenu)

Na podstawie art. 28 ust. 1 ustawy z dnia 17 maja 1989 r. - Prawo geodezyjne i kartograficzne (Dz. U. z 2000 r. Nr 100, poz. 1086 i Nr 120, poz. 1268) uzgodniono usytuowanie projektowanych sieci uzbrojenia terenu.

oświetlenia ulicy Wąwozowej.

(wyszczególnienie uzgadnianych sieci uzbrojenia terenu)

Uzgodnione usytuowanie sieci uzbrojenia terenu podlega wyłączeniu i geodezyjnej inwentaryzacji powykonawczej przez jednostki uprawnione do wykonywania prac geodezyjnych.
W razie niezgodności realizacji sieci uzbrojenia terenu z uzgodnionym projektem inwestor zobowiązany jest przedłożyć mapę z wynikami pomiarów powykonawczych właściwemu organowi administracji architektoniczno - budowlanej.
Uzgodnienie usytuowania projektowanych sieci uzbrojenia terenu zachowuje ważność przez okres 3 lat od dnia wydania opinii w sprawie uzgadniania usytuowania projektowanych sieci uzbrojenia terenu.
Uzgodnienie traci ważność w przypadku, o którym mowa w § 13 rozporządzenia Ministra Rozwoju Regionalnego i Budownictwa z dnia 2 kwietnia 2001 r. w sprawie geodezyjnej ewidencji sieci uzbrojenia terenu oraz zespołów uzgadniania dokumentacji projektowej (Dz. U. Nr 38, poz. 455)

215/32/2010
(sygn. opinii)

Wodzisław Śl.
2010.02.18.

z up. STAROSTY
Urszula Bolek
Przewodniczący Zespołu
Uzgadniania Dokumentacji

(organ uzgadniający usytuowanie projektowanych sieci uzbrojenia terenu, podpis przewodniczącego zespołu)

FIRMA PROJEKTOWO-WYKONAWCZA

EL-PROJEKT

ul. Bielska 22
43-430 SKOCZÓW
tel./fax (33) 853-41-20
e-mail: biuro@el-projekt.eu

TYTUŁ: PLAN ZAGOSPODAROWANIA TERENU

OBIEKT:	OŚWIETLENIE ULICZNE W KROSTOSZOWICACH PRZY ULICY WĄWOZOWEJ		
TEMAT:	P.B.-W. BUDOWY OŚWIETLENIA ULCZNEGO		
PROJEKTOWAŁ:	inż. BARTŁOMIEJ KOZACZKA UPRAW. nr SLK/2507/PWOE/09 inż. TOMASZ STRACH mgr inż. TOMASZ WAWRZYCZEK	PODPIS:	
SPRAWDZIŁ:	mgr inż. MANFRED HENNING UPRAW. nr 261/90	PODPIS:	
DATA: 09.2009	SKALA:	NR PROJ.: 31/2009	RYS: 2b.