


0,0+0,00

0,0+7,70


Odlęgiosci	0,00	213,42	
Niwelleta istniejaca rzędna	3,50	213,45	213,45
Niwelleta projektowana rzędna	13,35	213,52	213,46
PP 212,00	28,00	213,60	

pow. wykopu=0.45m²

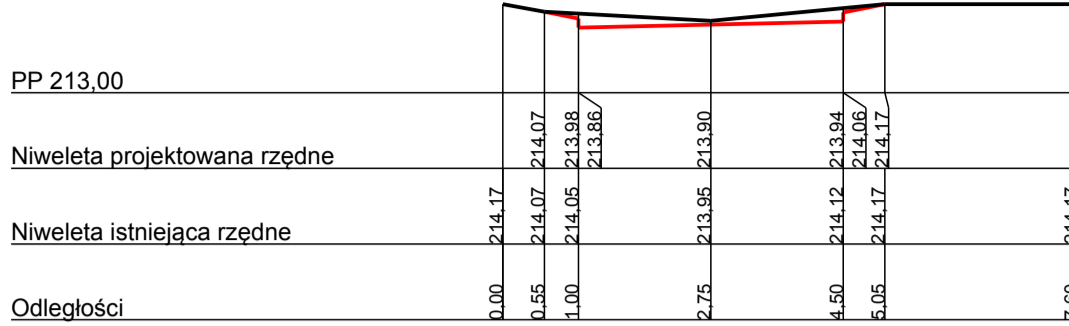


0,0+23,10

pow. nasypu=0.07m², pow. wykopu=0.32m², dlug. skarpy=0.48m

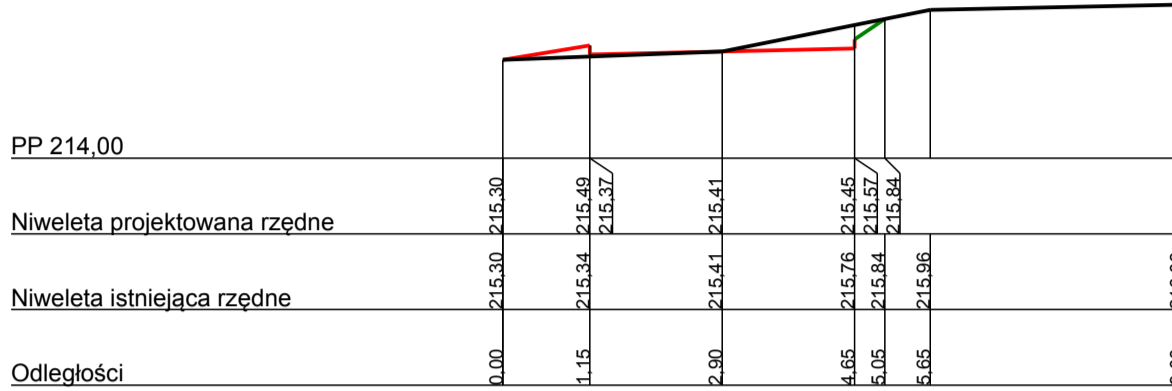


0,0+39,55

pow. wykopu=0.55m², dlug. skarpy=1.17m

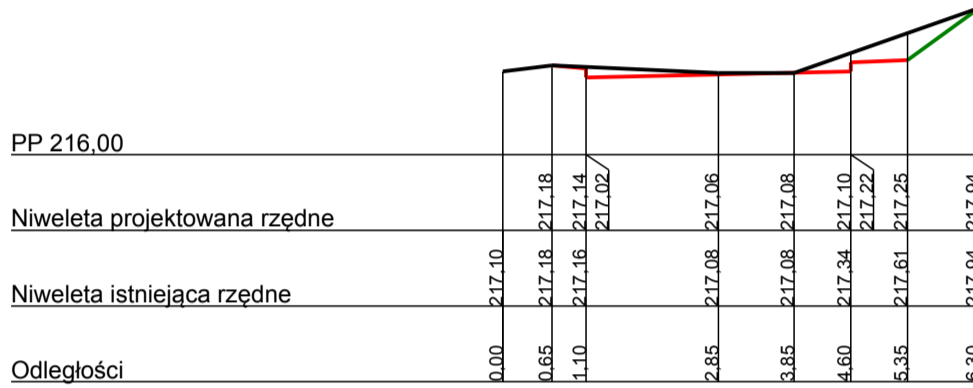


0,0+42,85

pow. nasypu=0.04m², pow. wykopu=1.44m², dlug. skarpy=1.3m

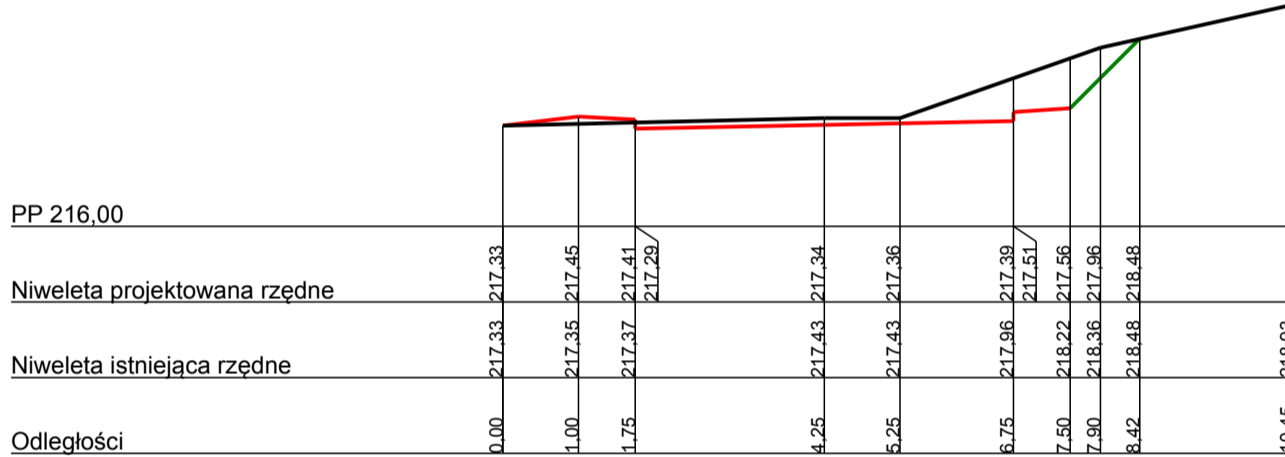


0,0+55,50

pow. wykopu=2.74m², dlug. skarpy=3.02m

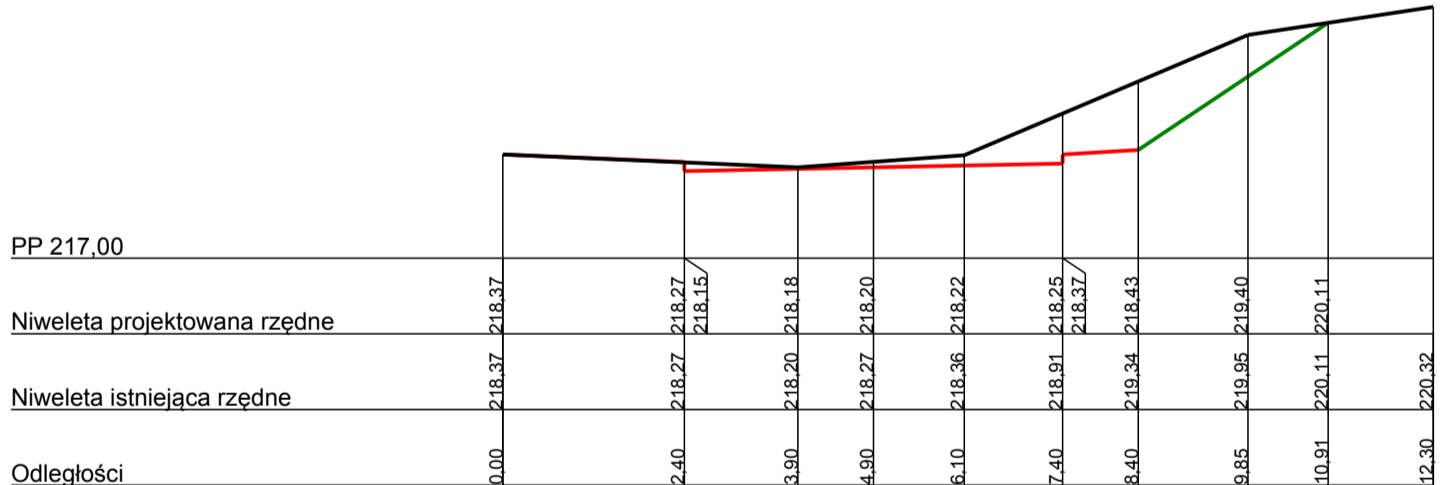

0,0+66,40

pow. nasypu=0.04m², pow. wykopu=5.55m², dlug. skarpy=5.55m

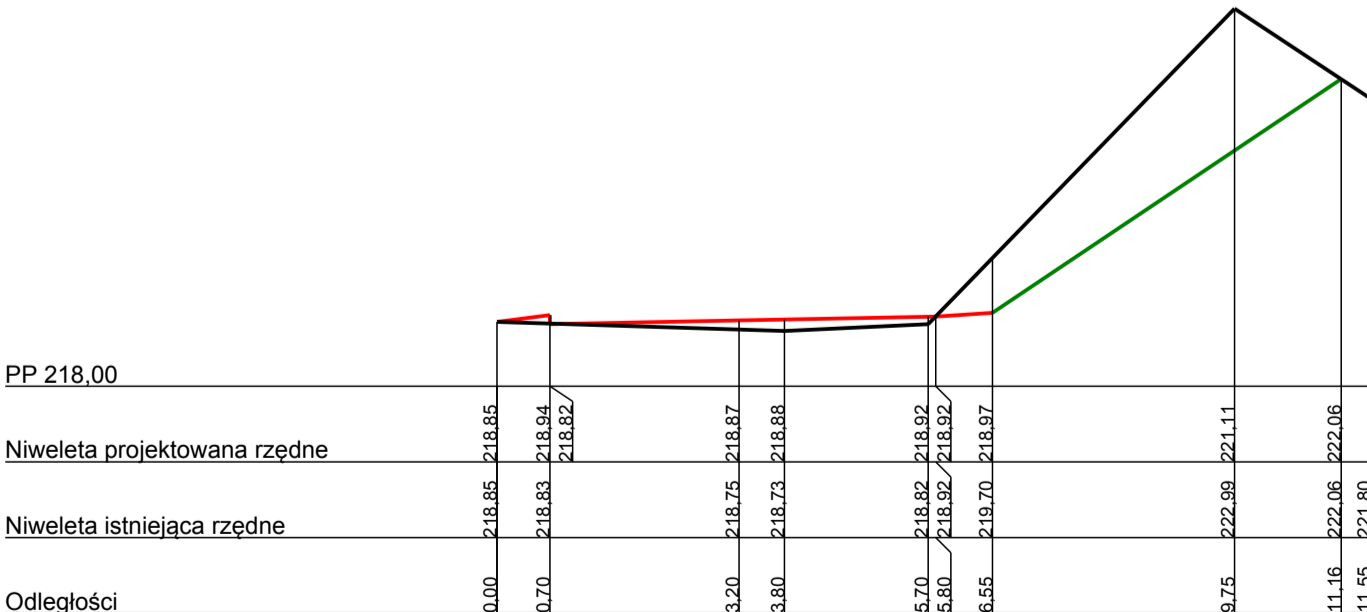

Usługi Projektowe „Kołodziejska-Derbis” ul. Wyszyńskiego 75/9 44-300 Wodzisław Śl. tel.32 721-89-47; fax.32 455-10-87; kom. 601 165 687 e-mail:zderbis@gmail.com; NIP 647-256-51-78 REGON 242848518			
TYTUŁ OPRACOWANIA: "Przebudowa odgałęzienia ul. 1 Maja w Godowie",			
INWESTOR: Gmina Godów ul. 1 Maja 53; 44-340 Godów			
PROJEKTANT: mgr inż. Maria Kołodziejska uprawnienia specjalność konstrukcyjno-inżynierska w zakresie dróg i lotniskowych dróg startowych nr 268/85		DATA WYKONANIA: maj 2013r	
PROJEKTANT SPRAWDZAJĄCY: mgr inż. Roman Lisecki uprawnienia do projektowania bez ograniczeń specjalność drogowa nr SLK/3314/POOD/10 z dnia 16.12.2010 r		SKALA:1:100	
OPRACOWAŁ: Zbigniew Derbis			
NAZWA RYSUNKU: Przekroje poprzeczne		NR RYSUNKU:3a	