

AKTUALIZACJA MAPY ZASADNICZEJ

1 : 1000
s. 55-32-(19-d); (24-b)

OBIEKT:	Powiat: Wodzisławski Gmina: Godów Obsz: Gorkowice ul. Borowicka działki nr 44/100
Mapa wykonana:	Pszczyna, 01-09-2009 zlec. nr 65/2009 KERG: 802-195/09
układ współrzędnych:	SG-ROW
poziom odniesienia:	Krańsztaedt
NIP 6381627755	Regon 240866950
tel. 506 666 792	www.rgeo.pl


Mapa powstała w wyniku wektoryzacji mapy zasadniczej!
 Granice działek wniesiono w oparciu o mapę ewidencyjną
 Granic nie ustalono w terenie
 Sprawdzone z ZUDP
 GEODETA I PRACOWNICY

STAROSTA WODZISZLAWSKI
 ul. Bogumińska 2
 44-300 Wodzisław Śl.

(nazwa organu uzgadniającego usytuowania projektowanych sieci uzbrojenia terenu)
 Na podstawie art. 28 ust. 1 ustawy z dnia 17 maja 1989 r. "Prawo geodezyjne i kartograficzne"
 (Dz. U. z 2000 r. Nr 100, poz. 1086 i Nr 120, poz. 1266) uzgodniono usytuowanie projektowanych sieci uzbrojenia terenu.
 Działanie należy do sfer

Uzgodnione usytuowanie sieci uzbrojenia terenu podlega wyłączeniu i geodezyjnej inwentaryzacji powymiarowej przez jednostki uprawnione do wykonywania prac geodezyjnych i zagospodarowania terenu z uwzględnieniem projektu inwestycji. W razie niezgodności realizacji sieci uzbrojenia terenu z uwzględnieniem projektu inwestycji inwestor zobowiązany jest przedłożyć mapę z wynikami pomiarów powymiarowych wraz z opisem zmian i uzgodnieniami. Uzgodnienie usytuowania sieci uzbrojenia terenu zachowuje ważność przez okres 3 lat od dnia wydania opinii sprawie uzgadniania projektowanych sieci uzbrojenia terenu. Uzgodnienie "traci" ważność w przypadku, o którym mowa w § 11, rozdziału 11, paragraf 1, pkt 1. Regionalnego i Budowlanego z dnia 2 kwietnia 2007 r. "Człowiek geodezyjny" w sprawie uzgodnienia terenu oraz zespołu uzgadniania dokumentacji projektowej (Dz. U. Nr 39, poz. 4551)

ZP. STAROSTY
Urząd Powiatowy
Urząd Powiatowy
Urząd Powiatowy
 2010.02.18
 Indyktał Śl.

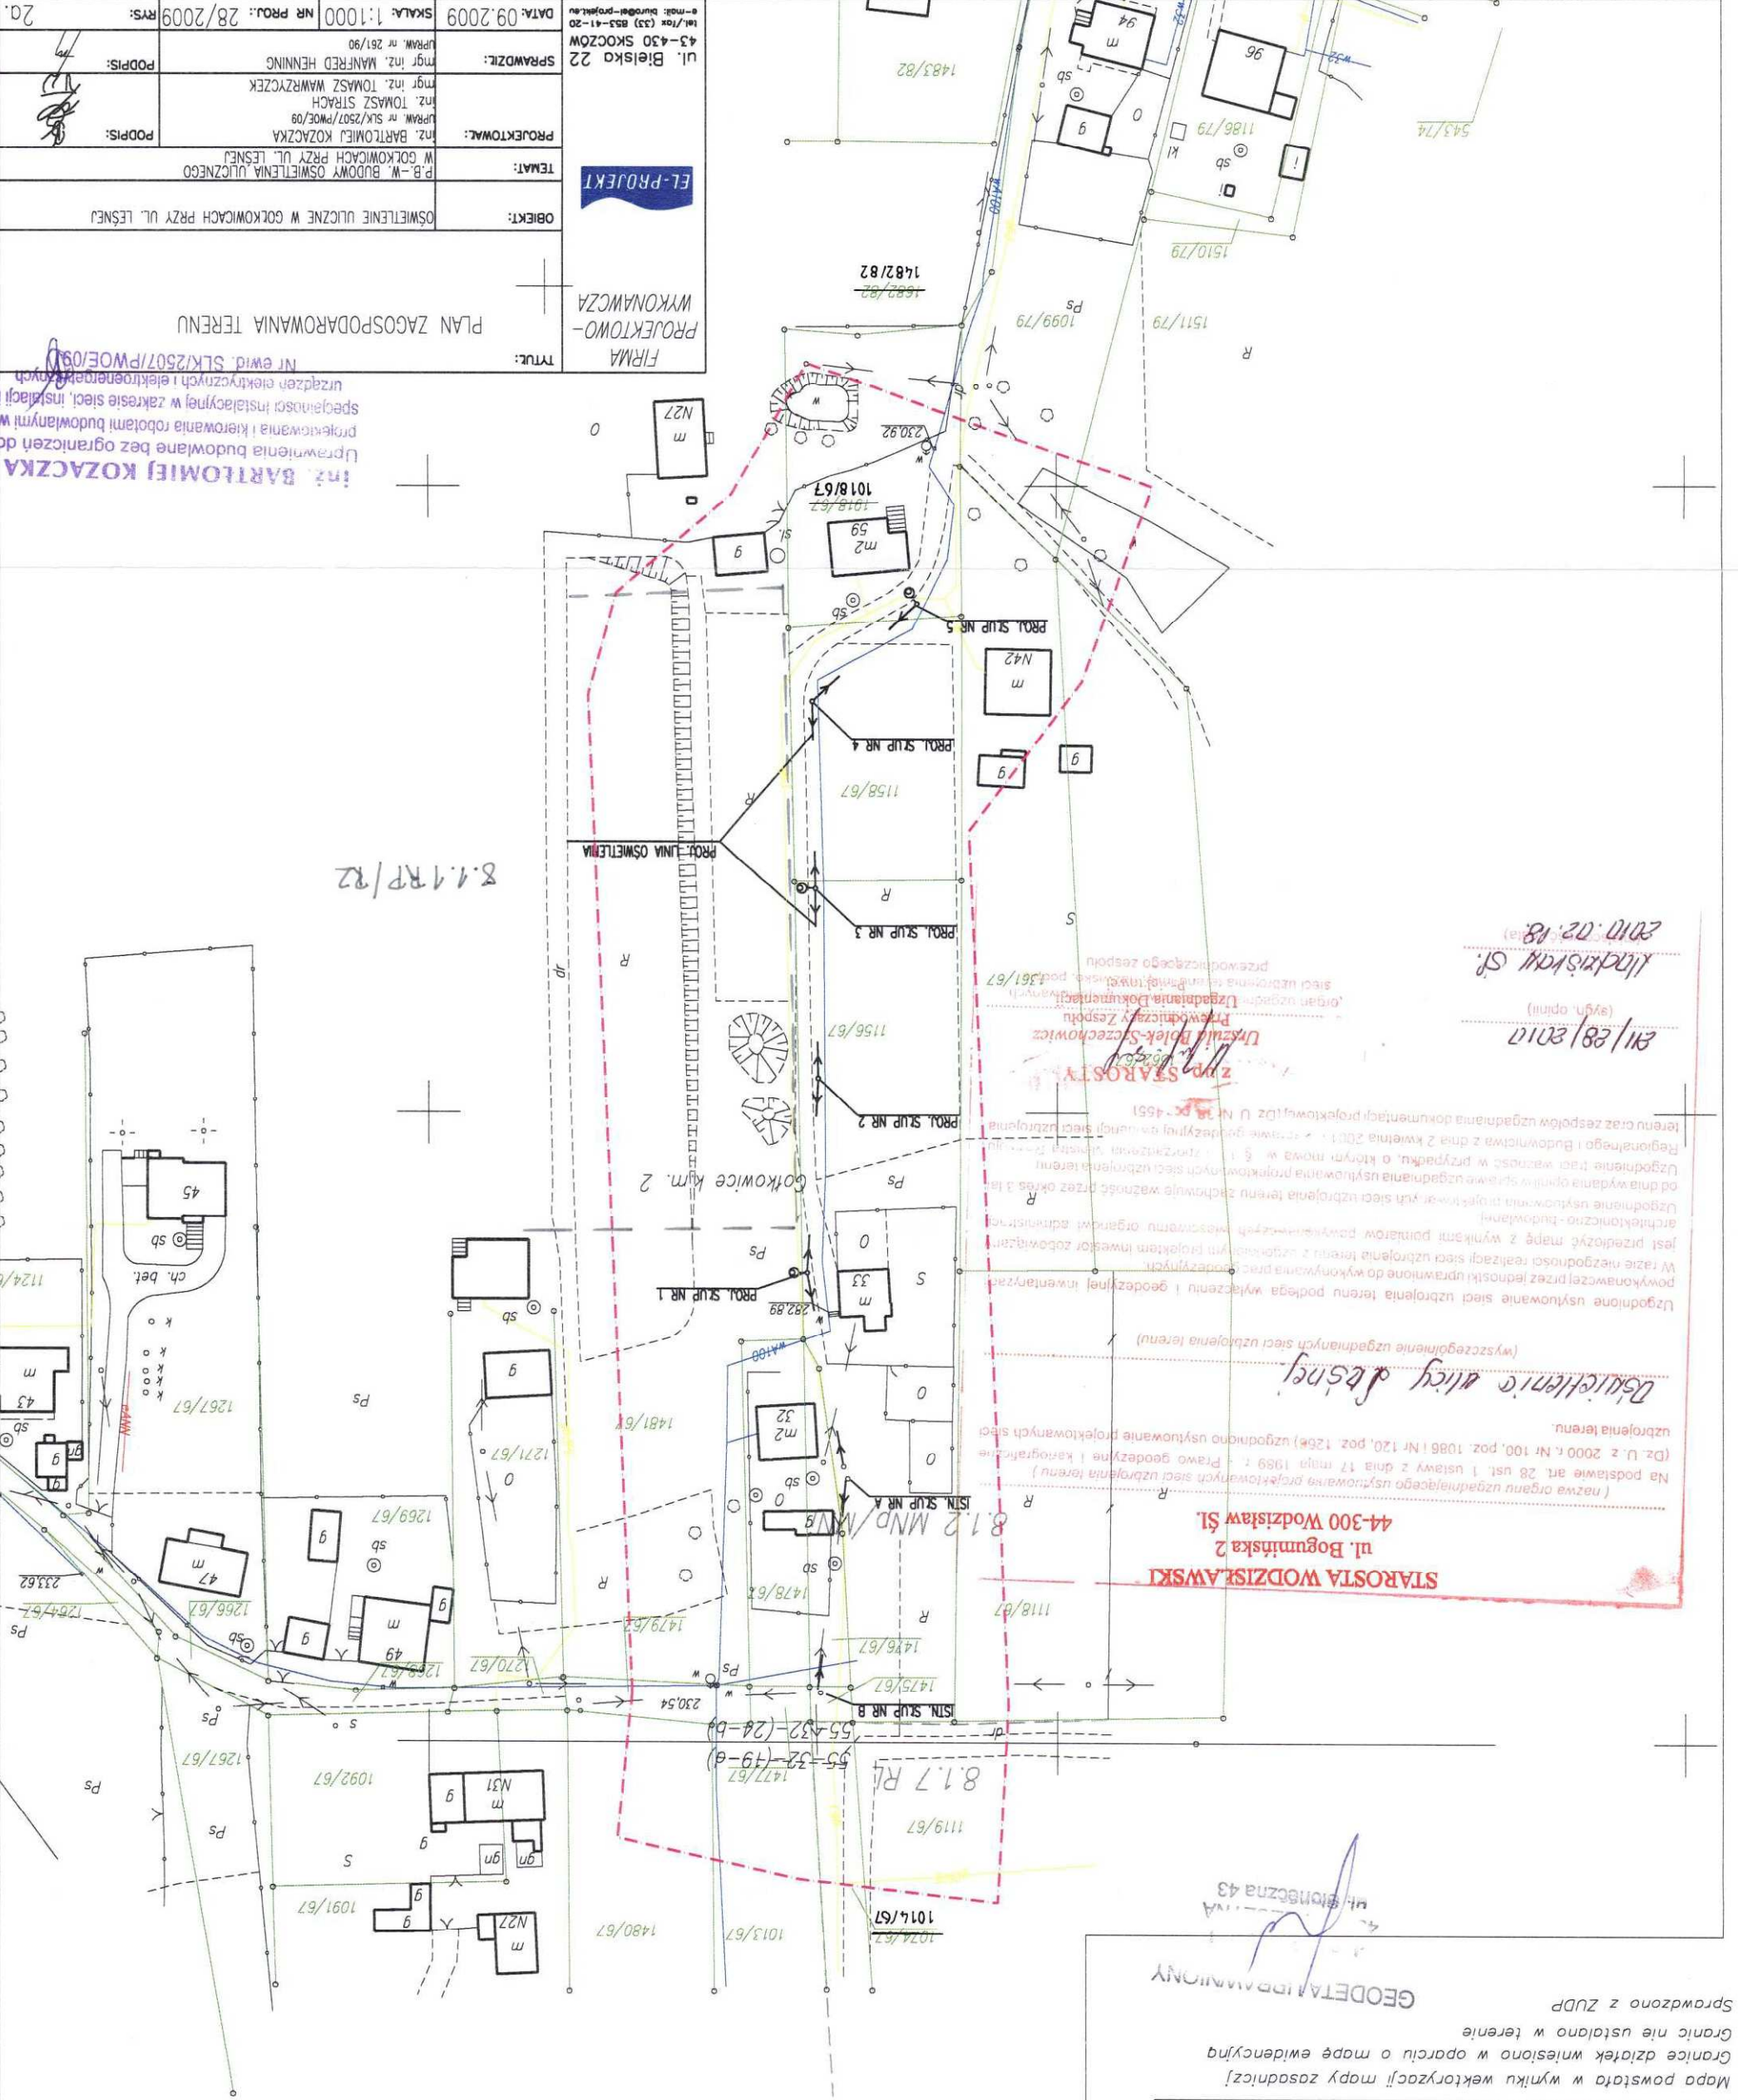

OBIEKT:	OSWIETLENIE ULICZNE W GORKOWICACH PRZY UL. LEŚNEJ
TEMAT:	P.B.-W. BUDOWY OSWIETLENIA ULICZNEGO W GORKOWICACH PRZY UL. LEŚNEJ
PROJEKTOWAŁ:	inż. BARTŁOMIEJ KOZACZKA IPRAM nr SLK/2507/PWOE/09
SPRAWDZIŁ:	mgr inż. MANFRED HENNING IPRAM nr 261/90
DATA:	09.2009
SKALA:	1:1000
NR PROJ.:	28/2009
RYS:	20.

FRMA
 PROJEKTOWO-
 WYKONAWCZA

PLAN ZAGOSPODAROWANIA TERENU
 Nr ewid. SLK/2507/PWOE/09

inż. BARTŁOMIEJ KOZACZKA
 Uprawnienia budowlane bez ograniczeń do projektowania i kierowania robotami budowlanymi w specjalności instalacyjnej w zakresie sieci, instalacji urządzeń elektrycznych i elektroenergetycznych