

STAROSTWO POWIATOWE
w Wodzisławiu Śląskim
ul. Bogumińska 2
44-300 Wodzisław Śl.

DZIAŁKA NR 138

DZIAŁKA NR 138

DZIAŁKA NR 138

Wykonać
skarpowanie o
nachyleniu 1:2

- krawężnik betonowy najazdowy - 15x22cm
- podsypka cementowo-piaskowa 1:4 - gr. 3cm
- iawa z betonu konstrukcyjnego C15/20

NAWIERZCHNIA Z KOSTKI BETONOWEJ

- kostka betonowa - gr. 8cm
- podsypka cementowo-piaskowa 1:4 - gr. 3cm
- podbudowa z kamienia łamanego (tuczniła) stabilizowanego mechanicznie - gr. 25cm

krawężnik betonowy
15x30cm ułożony
na płask

Obniżony krawężnik
betonowy 20x30cm

Wykonać nowe
skarpowanie o
nachyleniu 1:2

Droga gminna w Godowie


granica działki

krawężnik drogi

UWAGA!


- NACHYLENIE PODŁUŻNE ZJAZDU NALEŻY SKORYGOWAĆ W TRAKCIE JEGO BUDOWY.
- ODPROWADZENIE WÓD OPADOWYCH ZE ZJAZDU BĘDZIE ODBYWAĆ SIĘ NA WŁASNY TEREN NIETWARDZONY INWESTORA.
- NALEŻY ZAGĘŚCIĆ PODŁOŻE GRUNTOWE DO WSKAŹNIKA ZAGĘSZCZENIA $Is > 1,0$ I WTÓRNEGO MODUŁU ODKSZTAŁCENIA $E2 > 80MPa$.
- WYSOKOŚĆ KRAWĘŻNIKA NAWIĄZAĆ DO NIWELETY ISTNIEJĄCEJ DROGI GMINNEJ.

<p>PROJEKTANT:</p> <p>ABR PROJEKT KONSTRUKCJE BUDOWLANE I INŻYNIERSKIE</p> <p>AGNIESZKA REJDYCH, WYŻSZELENIA 1810 OŚWIECIM tel. 692 538 635, http://abrprojekt.com email: biuro@abrprojekt.com</p>			
<p>INWESTOR: Gmina Godów ul. 1 Maja 53 44-340 Godów</p>			
<p>INWESTYCJA: Projekt zjazdu publicznego z drogi powiatowej ulicy 1 Maja (nr. 5019 S) w Godowie (dz. nr 677/105) poprzez działkę (dz. nr 1816/137) stanowiącą drogę gminną do działki nr 138 do planowanego budynku hali sportowej przy Szkole Podstawowej w Godowie.</p>			
<p>PROJEKTANT:</p> <p>mgr inż. Agnieszka Rejdych</p>	<p>UPRAWNIENIA DO PRZJ. B. O. W. SPECJALN. KONST. - BUD.</p>	<p>NR: MAP/10370/ POOK/03</p>	<p>PODPIS:</p> <p><i>Rejdych A</i></p>
<p>SPRAWDZAJĄCY:</p>	<p>UPRAWNIENIA DO PRZJ. B. O. W. SPECJALN. KONST. - BUD.</p>	<p>NR:</p>	<p>PODPIS:</p>
<p>OPRACOWAŁ:</p>	<p>NR PROJEKTU:</p> <p>262012</p>	<p>BRANŻA NR:</p> <p>KB</p>	<p>REW.:</p> <p>K1</p>
<p>SKALA: 1:100</p>	<p>FORMAT: A4</p>	<p>STADIUM: PB</p>	<p>KREŚLIŁ: AR</p>
<p>TYTUŁ RYSUNKU: Rzut poziomy zjazdu.</p>			<p>DATA: 12.2012</p>
			<p>NR STRONY: 388</p>

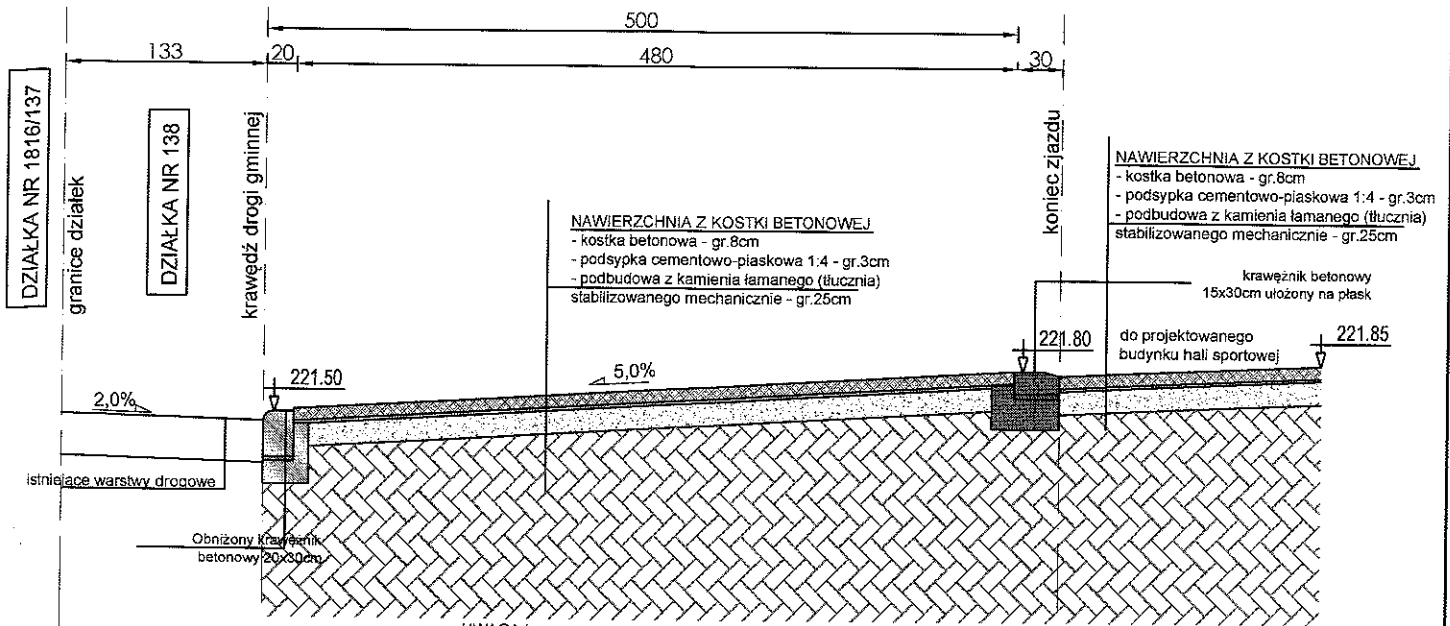

Przekrój 2-2

UWAGA!
Nachylenie podłużne zjazdu należy skorygować w trakcie jego budowy.
Odwodnienie jezdnii zjazdu będzie realizowane metodą powierzchniową poprzez zastosowanie odpowiednich spadków poprzecznych i podłużnych na własny teren nieutwardzony Inwestora.

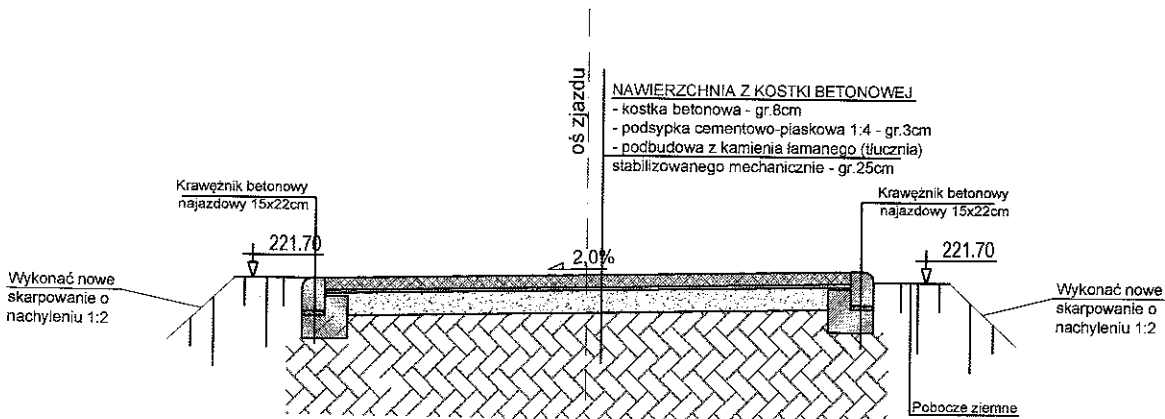

Przekrój 1-1

<p>PROJEKTANT:</p> <p>ABR PROJEKT KONSTRUKCJE BUDOWLANE I INŻYNIERSKIE AGNIESZKA REJDYCH, WYZWOLENIA 19/10 OŚWIĘCIM tel. 602 558 625, http://abrprojekt.com email: abra@abrprojekt.com</p>			
<p>INWESTOR: Gmina Godów ul. 1 Maja 53 44-340 Godów</p>			
<p>INWESTYCJA: Projekt zjazdu publicznego z drogi powiatowej ulicy 1 Maja (nr. 5019 S) w Godowie (dz. nr 677/105) poprzez działkę (dz. nr 1816/137) stanowiącą drogę gminną do działki nr 138 do planowanego budynku hali sportowej przy Szkole Podstawowej w Godowie.</p>			
<p>PROJEKTANT: mgr inż. Agnieszka Rejdych</p>	<p>UPRAWNIENIA DO PROJ. B.C.O.W. SPECJALN. KONST.-BUD. NR: MAP/03707/POCK/09</p>	<p>PODPIS: <i>Rejdych</i></p>	<p>PODPIS: <i>Rejdych</i></p>
<p>SPRZAWDZAJĄCY:</p>	<p>UPRAWNIENIA DO PROJ. B.C.O.W. SPECJALN. KONST.-BUD. NR:</p>	<p>PODPIS:</p>	<p>PODPIS:</p>
<p>OPRACOWAŁ:</p>	<p>NR PROJEKTU: 262012</p>	<p>BRANŻA: NR: KB</p>	<p>REW: K2</p>
<p>SKALA: 1:50</p>	<p>FORMAT: A4</p>	<p>STADIUM: PB</p>	<p>KREŚLIŁ: AR</p>
<p>DATA: 12.2012</p>			<p>NR STRONY: 389</p>
<p>TYTUL RYSUNKU: Przekroje przez zjazdu.</p>			