


PRZEKRÓJ POPRZECZNY (SKALA 1 : 50)
WYKONANIE NAKŁADKI ASFALTOWEJ NA ULICY WIEJSKIEJ W PODBUCZU
odcinek 0+000km - 0+428km - szerokość 4,00m

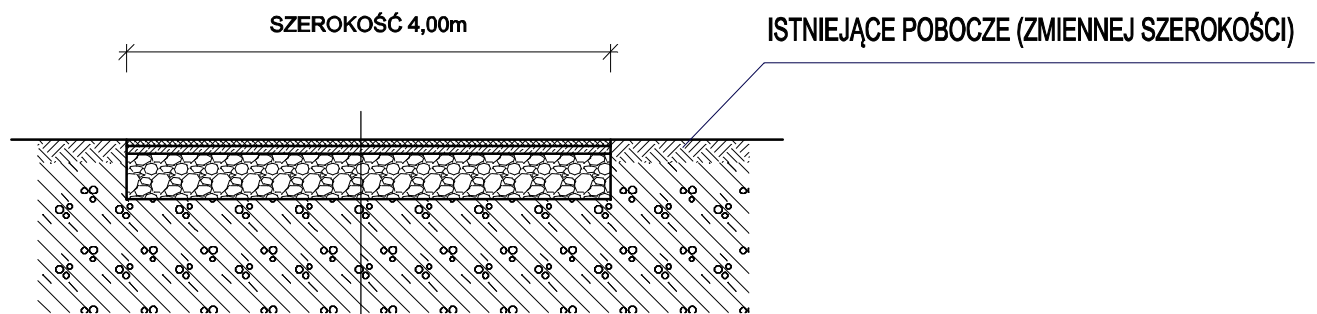

1. WARSTWA ŚCIERALNA NAWIERZCHNI - GR. 4 CM

2. WARSTWA WIĄŻĄCA NAWIERZCHNI - GR. 5 CM (UZUPEŁNIENIE I WYRÓWNANIE)

3. ISTNIEJĄCA PODBUDOWA Z KRUSZYWA GR. 30 CM

4. GRUNT RODZIMY