

Skala 1:1000

Województwo: śląskie
Powiat: wodzisławski
Jednostka ewidencyjna: 241505_2 Godów
Obręb ewidencyjny: 0001 GÓDÓW


Sekcja: 6.122.25.12.2

Układ współ.: PL-2000, układ odniesienia PL-ETRF2000

MAPA ZASADNICZA

6534718,87

5532642,45

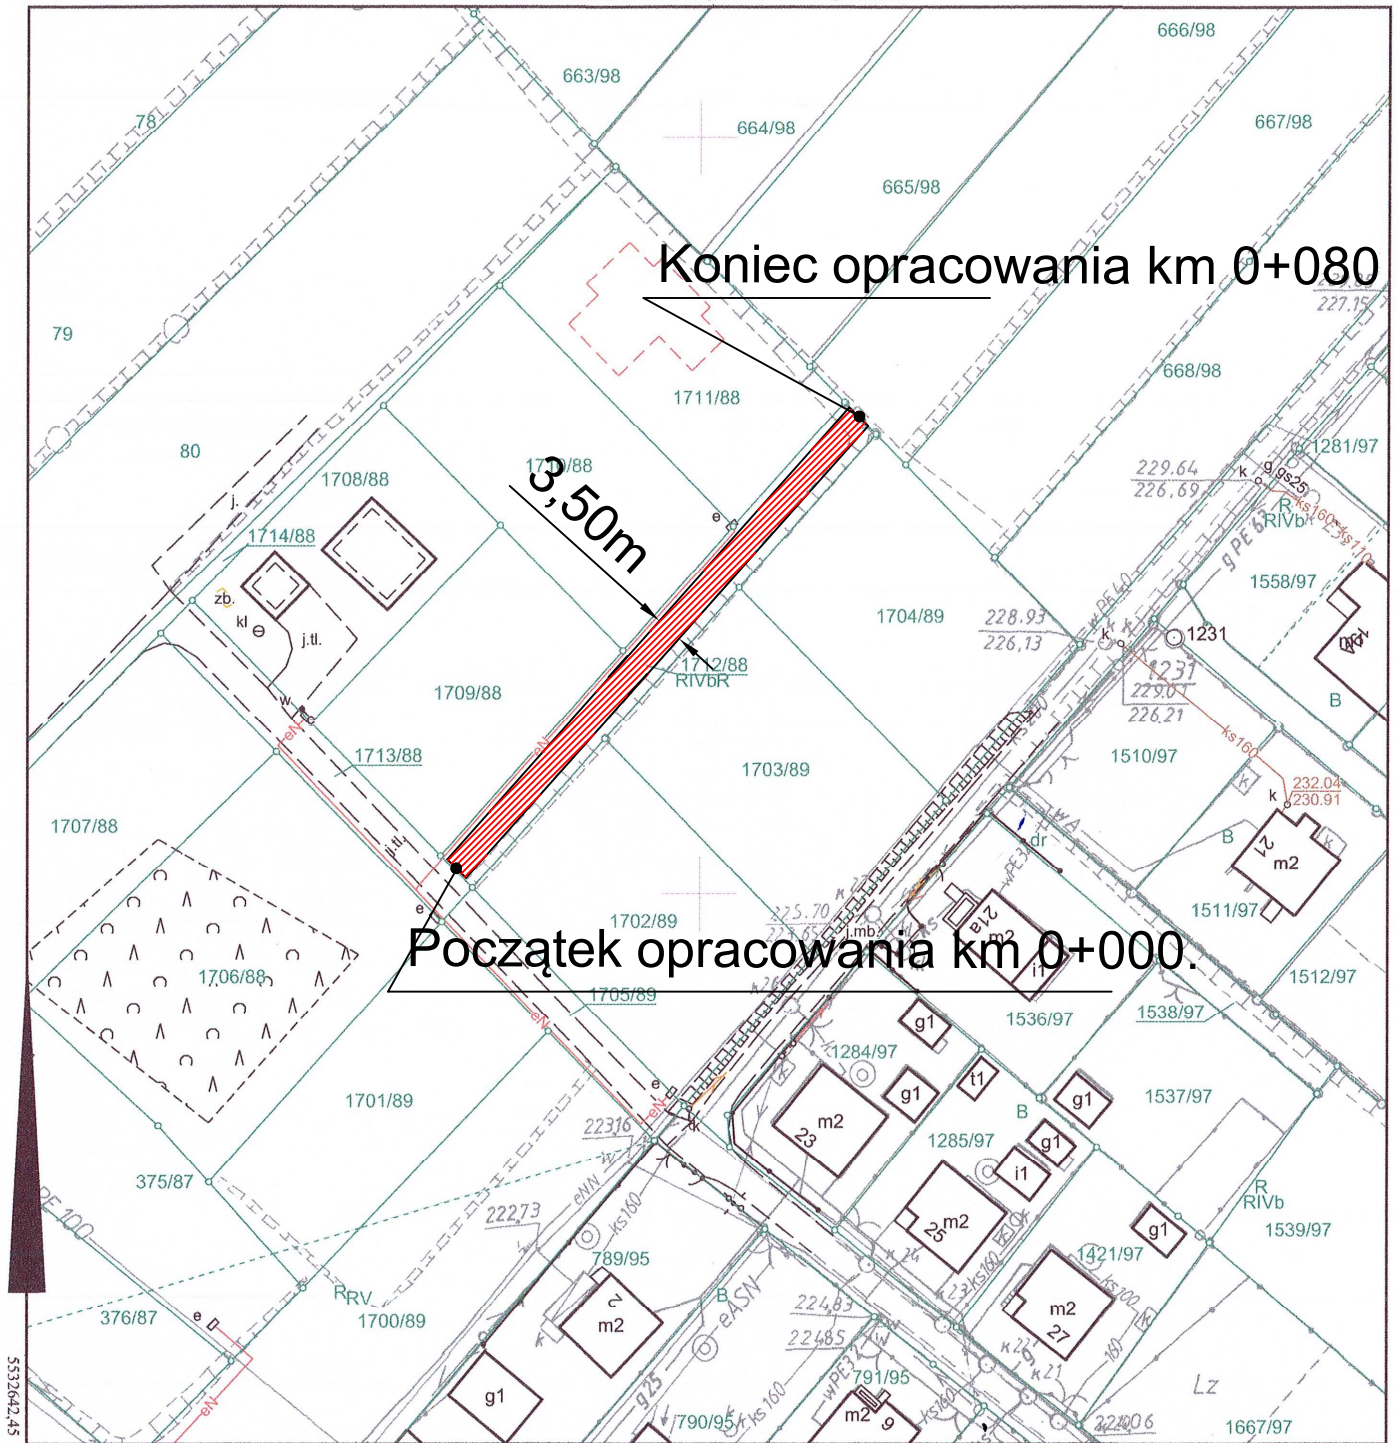

6534538,87

Sporządził: Daria Rek, dnia: 12-08-2019 r.
WG.6642.1.3352.2019

Wykonanie utwardzenia kruszywem ulicy Raszczykowiec w Godowie

Poświadczą się zgodność niniejszej kopii z treścią materiału państwowego zasobu geodezyjnego i kartograficznego	
Osoba prowadząca państwowy zasób geodezyjny i kartograficzny	Starosta Wodzisławski
Nazwa materiału zasobu	Mapa zasadnicza
Identyfikator ewidencyjny materiału zasobu	P.2415. 2014.2
Data wykonania kopii	2019-08-12
Imię, nazwisko i podpis osoby reprezentującej organ	z up. STAROSTY inż. Daria Rek INSPEKTOR