

Podniesienie dostępności komunikacyjnej atrakcji turystycznych na pograniczu polsko-czeskiego w ramach Euroregionu Śląsk Cieszyński na obszarze gminy Godów, powiatu wodzisławskiego i gminy Petrowice u Kaninó



STUDIO POLOMSCY
UL. STRZELCÓW BYTOMSKICH 38, 44-280 RYDUŁTOWY

Biuro: Gólkowice, ul. 1 Maja 53, 44-340 Godów
Adres inwestycji: 44-341 Gólkowice, ul. Poprzeczna


Termin: "Przebudowa ulicy Poprzecznej w Gólkowicach i Śrebensku"

Projektant: mgr inż. Grzegorz Polomski nr upraw. bud. SLK/9222/POOD/13
Data wykonania: marzec 2016

Nazwa rysunku: PROFIL PODLUŻNY DROGI

Skala: 1:100/1000

Nr projektu: 110101000

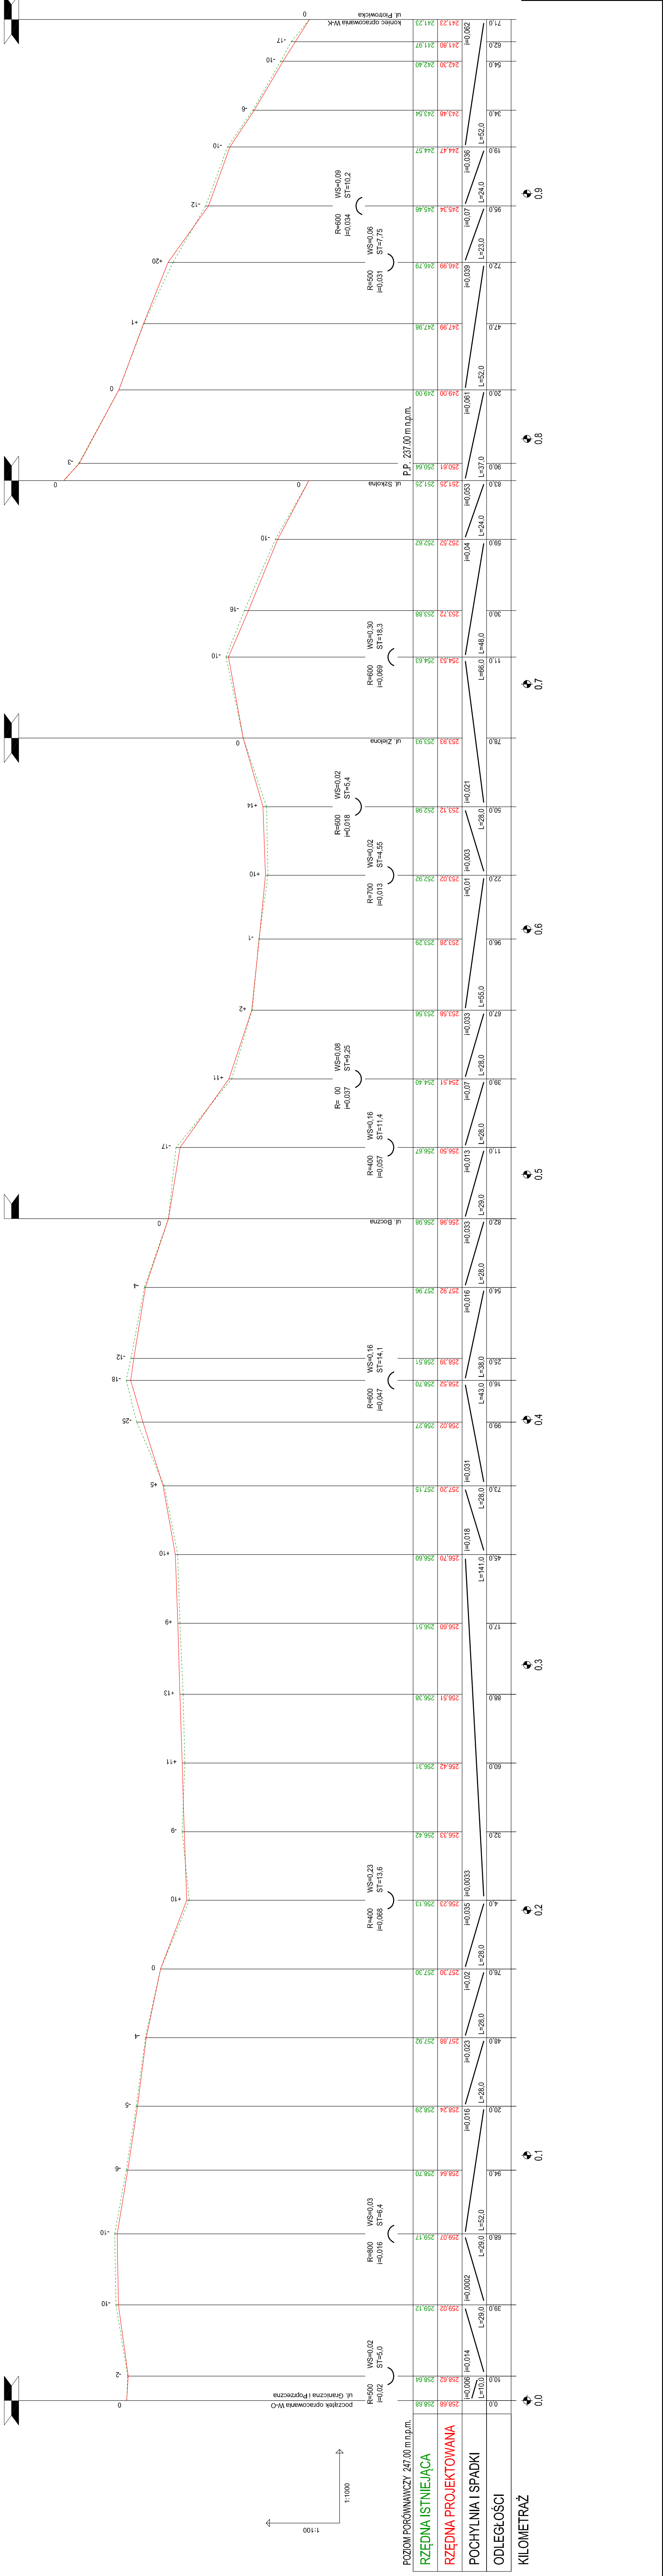

POZIOM PORÓWNIWACZY 247.00 m n.p.m.

RZĘDNA ISTNIEJĄCA

RZĘDNA PROJEKTOWANA

POCHYLNIA I SPADKI

ODLEGŁOŚCI

KILOMETRAŻ

